


Studio Andrea Chiozzotto
Safety Engineering



Energy Solutions
Rischio ed Ingegneria

Commissa n° 20001-2020		File TAV le1 V1	
Stampa			
<input checked="" type="checkbox"/> Progetto	<input type="checkbox"/> Perizia	<input type="checkbox"/> Architettonico	<input type="checkbox"/> Di massima
<input type="checkbox"/> Collaudo	<input type="checkbox"/> Relazione	<input type="checkbox"/> Cementi armati	<input type="checkbox"/> Esecutivo
		<input type="checkbox"/> Impianti	<input type="checkbox"/> Variante
		<input type="checkbox"/> Antincendio	<input type="checkbox"/> Aggiornamento
Data Feb2020			
Scala 1:500			
Tavola le1			
Committente: Magazzini Generali di Venezia			
Calle del Sale n° 33, Venezia-Mestre, VE			
Oggetto: Terminal Fusina (ex Sirma), Venezia			
Opere di rifacimento area			

Isola ecologica

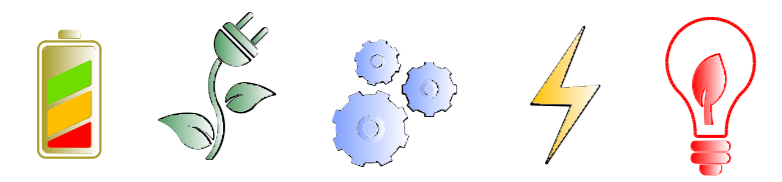

Il Professionista



1	17/11/2020	0
0	13/11/2020	x
Rev	Data	Sost.

È VIETATA LA RIPRODUZIONE E LA DIVULGAZIONE DEL PRESENTE ELABORATO GRAFICO. PROPRIETÀ RISERVATA.

Per Validazione

Sede Legale: Via Pallavicino n° 13/A, 30175 Venezia-Marghera, P.I. 02833710276, Cod. Fisc. CHZ NDR 69H18 L736X

Studio dott. ing. Andrea Chiozzotto
Safety Engineering & Energy Solutions

Sede operativa: Via Giorgio Massari n° 7, 30175 Venezia-Marghera, Tel e Fax 041932635, Mail to A.chiozzotto@gmail.com

