



AUTORITÀ DI SISTEMA PORTUALE
DEL MARE ADRIATICO SETTENTRIONALE
PORTI DI VENEZIA E CHIOGGIA

DECRETO N. 323 DEL - 7 OTT. 2019

Conferenza di servizi decisoria – Determinazione di regolare e positiva conclusione ex art. 14, co. 2, legge n. 241/1990 e ss. mm. ii. e art. 27, co. 1 e 2 del D.Lgs. n. 50/2016 e Autorizzazione, ai sensi dell'art. 5 comma 5-bis della L.84/1994, del progetto di "Realizzazione nuovo edificio uffici per la produzione – logistica Eurocar Consorzio Trasporti Scarl – Porto Marghera". Richiesta Prot. 4373 AdSPMAS del 22.03.2019. da parte dell'Arch. Filippo Camali per conto della ditta Eurocar Consorzio Trasporti Scarl.

IL PRESIDENTE

Premesso che

- con Decreto n. 278 del 18 giugno 2019, pubblicato nel proprio sito internet, l'Autorità di Sistema Portuale ha indetto la Conferenza di Servizi semplificata ed in modalità asincrona per l'approvazione del progetto:

"Realizzazione nuovo edificio uffici per la produzione – logistica Eurocar Consorzio Trasporti Scarl – Porto Marghera"; Richiesta Prot. AdSPMAS n.4373 del 2019 da parte dell'Arch. Filippo Camali per conto della ditta Eurocar Consorzio Trasporti Scarl;
- che con comunicazione prot. AdSPMAS n. 10261 del 15/07/2019 l'Autorità di Sistema Portuale ha convocato la Conferenza di Servizi semplificata ed in modalità asincrona per l'approvazione del progetto stesso.

Valutato che

- i partecipanti alla Conferenza dei Servizi hanno espresso parere positivo all'intervento e che di seguito ad ogni buon conto vengono richiamati:
 - ✓ Comune di Venezia (Prot. AdSPMAS n.12197 del 30.08.2019):
esprime parere favorevole e procederà al rilascio del permesso



AUTORITÀ DI SISTEMA PORTUALE
DEL MARE ADRIATICO SETTENTRIONALE
PORTI DI VENEZIA E CHIOGGIA

di costruire condizionato alla presentazione di integrazioni (Allegato 1);

- ✓ Veritas Direzione Fognatura e Depurazione Autorizzazioni allo Scarico (prot. AdSPMAS n.10752 del 24.07.2019) parere favorevole condizionato (Allegato 2).
- ✓ Veritas Divisione Ambiente (prot. AdSPMAS n.13544 del 01.10.2019): esprime parere favorevole a seguito delle integrazioni trasmesse dall'istante con prot. 12368 del 03.09.2019 (Allegato 3);

Visto

- la legge n. 84 del 1994 e ss.mm.ii. concernente il riordino della legislazione in materia portuale che individua i compiti e le funzioni dell'Autorità di Sistema portuale;
- l'art.14 e ss. della Legge n. 241/1990 e successive modificazioni ed integrazioni;
- il Decreto n. 64 del 7 marzo 2017 del Ministero delle Infrastrutture e Trasporti concernente la nomina del Presidente dell'Autorità di Sistema Portuale di Venezia;

In virtù dei poteri conferiti dalla Legge

Decreta

di dichiarare la regolare positiva conclusione della Conferenza dei Servizi semplificata e in modalità asincrona per l'approvazione del progetto "Realizzazione nuovo edificio uffici per la produzione – logistica Eurocar Consorzio Trasporti Scarl – Porto Marghera";

Autorizza

ai sensi dall'art. 5 comma 5-bis della L.84/1994 l'esecuzione delle opere in oggetto con le eventuali prescrizioni e condizioni presenti nei pareri allegati.



AUTORITÀ DI SISTEMA PORTUALE
DEL MARE ADRIATICO SETTENTRIONALE
PORTI DI VENEZIA E CHIOGGIA

L'efficacia della presente autorizzazione è inoltre subordinata al pagamento dei contributi di costruzione, se dovuti.

Il Presidente
Dott. Pino Musolino

Allegati: c.s.



DIREZIONE SVILUPPO DEL TERRITORIO E CITTÀ SOSTENIBILE

Direzione Sviluppo del Territorio
e Città Sostenibile

Direttore
Arch. Danilo Gerotto

Servizio Pianificazione e Gestione
Territoriale degli Inseadimenti
Produttivi

Responsabile del Servizio
Dott. Massimo Da Lio
Tel 041 274 9140

e.mail
massimo.dalio@comune.venezia.it

fax 041 2749149

Responsabile dell'Istruttoria
Arch. Mihalich Raoul
Tel 041 274 9112

e.mail
raoul.mihalich@comune.venezia.it

Indirizzo Sede Terraferma
Viale Ancona n° 59
Complesso "ex Carbonifera"
Mestre 30172 - Venezia

OGGETTO: Conferenza dei Servizi semplificata e in modalità asincrona per l'autorizzazione ex art. 5 comma 5 bis L.n. 84/1994 e ss.mm.ii. alla "Realizzazione nuovo edificio uffici per la produzione – logistica Eurocar Consorzio trasporti Scarl – Porto Marghera". Richiesta prot. AdSP MAS 4373 del 22/03/2019.

Parere di competenza.

Rif. Vs. Prot. AdSP MAS.U.0010261 15-07-2019.
Codice Suap. Pratica n. 00391290277-05042019-1228
Fascicolo 2019.XII/2/2.2153 (PG 2019/198819)

**All'Autorità di Sistema Portuale del Mare Adriatico
Settentrionale Porti di Venezia e Chioggia**
Santa Marta Fabbricato 13
30123 Venezia
autoritaportuale.venezia@legalmail.it

In riferimento alla convocazione della Conferenza dei Servizi semplificata in modalità asincrona per il progetto di cui all'oggetto; in data 15/04/2019 prot. n. 2019/198819 è stata presentata alla scrivente Amministrazione domanda di permesso di costruire per la realizzazione di un nuovo edificio ad uso uffici per la produzione logistica, in via dell'Azoto n. 4 Marghera; in data 22/07/2019 e in data 23/08/2019 è stata effettuata l'istruttoria urbanistico edilizia e ottenuto il parere favorevole con prescrizioni della Direzione Progetti Strategici Settore Progetti Strategici e Ambiente prot. n. 2019/398676 del 06/08/2019 (allegato alla presente) e il parere favorevole a condizione della Direzione Lavori Pubblici Settore Sicurezza Rete Idraulica del Territorio prot. n. 2019/388879 del 31/07/2019 (allegato alla presente).

In data 27/08/2019 prot. n. 2019/424287 sono stati chiesti atti integrativi alla ditta, che si riportano di seguito:

- Documentazione ai sensi del D. Lgs n. 28/2011 "obblighi per i nuovi edifici o edifici sottoposti a ristrutturazioni rilevanti";
- Autocertificazione sulla conformità dell'intervento alle vigenti norme igienico-sanitarie nonché alle norme dei Regolamenti Edilizio e di Igiene del Comune di Venezia;
- Autocertificazione ed Elaborati grafici e relazione tecnica ai sensi della L 13/89, del DM 236/89 e dell'Allegato A della DGR Veneto n. 509 del 02/03/2010; che garantisca il requisito dell'accessibilità nei locali di progetto;
- sia reperito il parcheggio privato ai sensi della L.122/89 Legge Tognoli;
- Modello ISTAT compilato secondo le nuove modalità comunicate in circolare n. 8171 del 4/12/2009 dell'Istituto Nazionale di Statistica (rilevabili al sito <https://indata.istat.it/edilizia>);
- Documentazione Previsionale di Impatto Acustico ai sensi del Titolo Uno della Delibera della Regione Veneto n. 3 del 29/01/2008, "Approvazione delle Linee Guida per la elaborazione della Documentazione di Impatto Acustico ai sensi dell'articolo 8 della Legge quadro n. 447 del 26.10.1995";
- Valutazione Previsionale di Clima Acustico ai sensi del Titolo Due della Deliberazione del Direttore Generale ARPAV n. 3 del 29/01/2008, "Approvazione delle Linee Guida per la elaborazione della Documentazione di Impatto Acustico ai sensi dell'articolo 8 della Legge quadro n. 447 del 26.10.1995";

- sia indicata negli elaborati grafici la sp di progetto;
- progetto del punto fisso da chiedere alla Direzione Lavori Pubblici del Comune di Venezia;
- asseverazione idraulica a firma del professionista abilitato che attesti la non necessità della valutazione della compatibilità idraulica e che l'intervento in oggetto non modifica l'assetto idraulico precedentemente approvato, così come richiesto nel parere della Direzione Lavori Pubblici Settore Sicurezza rete idraulica del territorio prot. n. 2019/388879 del 31/7/2019.

Tutto ciò premesso, questa Amministrazione esprime la conformità del progetto alla normativa urbanistico edilizia. Il rilascio del permesso di costruire potrà avvenire solo a seguito delle integrazioni sopra riportate.

Il Dirigente*
Arch. Danilo Gerotto

(*) Documento sottoscritto con firma elettronica ai sensi e con gli effetti di cui al d.lgs del 7 marzo 2005 n. 82 e ss.mm.; sostituisce il documento cartaceo e la firma autografa.

Per informazioni e chiarimenti in merito alla presente comunicazione rivolgersi a:
Responsabile dell'Istruttoria: Arch. Mihalich Raoul Tel: 0412749112

CITTA' DI
VENEZIA



Direzione Progetti strategici, ambientali e politiche internazionali e di sviluppo
Settore Progetti strategici e Ambiente
Servizio Valutazione Sviluppo Territorio

Venezia,
Protocollo 2019/

Alla Direzione Sviluppo del Territorio e Città
Sostenibile
Servizio Pianificazione e Gestione Territoriale degli insediamenti produttivi
c.a. arch. Raoul Mihalich
SEDE

Oggetto: Oggetto: Parere per SCIA 00391290277-05042019-1228- suap 313 - 00391290277. Nuova edificazione edificio uffici in via dell'azoto n. 4 a Porto Marghera. Richiedente Eurocar Consorzio Trasporti s.c.ar.l., con sede a Marghera in via dell'Azoto n. 4. Parere Preventivo del Servizio Valutazione Sviluppo Territorio. Codice PE 577.

Vista la richiesta parere relativo alla pratica in oggetto, acquisita dallo scrivente Servizio in data 26/07/2019 con prot. n. 372451 del 22/7/2019;

Esaminata la documentazione tecnica presentata;

Considerato che l'area di cui trattasi ricade all'interno del 'SIN di Marghera (DM n. 144 del 24/04/2013) soggetta pertanto alle disposizioni dell'Accordo per la bonifica e la riqualificazione ambientale del Sito di Interesse Nazionale di Venezia – Porto Marghera e aree limitrofe (16/04/2012)';

Verificato che l'area interessata dall'intervento edilizio in oggetto, è stata oggetto di intervento di bonifica dei suoli il cui completamento è stato certificato dalla Provincia di Venezia in data 18.02.1999 con protocollo n. 7429/99;

Considerato che la richiesta prevede la realizzazione di un edificio ad un piano fuori terra di circa 80 mq, h 3 metri. Verrà realizzata una platea in cls, spessore 25 cm, senza opere di scavo. La struttura in pilastri poggia su platea e sostiene il tetto a 3 falde. Sono presenti gli allacci;

Osservato quanto disposto dall'art. 7 dell'Accordo di Programma per il SIN di Venezia (Porto Marghera) del 16.4.2012 e dall'art. 22 delle NTA per la Variante al PRG per Porto Marghera, verificato il completamento delle opere di bonifica dei suoli, si esprime, sotto il profilo strettamente tecnico e per quanto di competenza:

[Il presente documento in formato PDF è copia dell'originale conservato agli atti del procedimento in oggetto. Il documento originale è stato firmato in modo autografo ed è disponibile per l'accesso a chi ne fa richiesta nei modi previsti dalla Legge]

Direttore Marco Mastrolanni – Dirigente Mario Scattolin
Responsabile del procedimento: Cristina Zulin - Responsabile dell'Istruttoria: Cristina Zulin
Sede di Mestre – Via Giustizia n. 23 – 30174 Mestre – Tel 041 274 6057
ambiente@pec.comune.venezia.it – www.comune.venezia.it

Il responsabile dell'istruttoria, il responsabile del procedimento e il responsabile dell'emissione dell'atto finale dichiarano l'assenza di conflitto di interesse ai sensi dell'art. 7, comma 13, del Codice di comportamento interno. Si informano gli utenti che il trattamento dei dati personali avviene ai sensi del Regolamento UE 2016/679 (nota informativa su www.comune.venezia.it)

1 / X:\D07_F_PI-Manutenz-VerdeP\verde-pubblico\Dati-old\U.O.C. Suolo e Rifiuti\PRATICHE EDILIZIE\Pratiche edilizie 2019\PE577_via dell'azoto_Eurocar\PE577_nuovi uffici.odt

Comune di Venezia
Data: 06/08/2019, PG/2019/0398676





Direzione Progetti strategici, ambientali e politiche internazionali e di sviluppo
Settore Progetti strategici e Ambiente
Servizio Valutazione Sviluppo Territorio

PARERE FAVOREVOLE

alla realizzazione del nuovo edificio sul lotto n. 12, con le seguenti prescrizioni:

1. La realizzazione delle opere deve avvenire secondo gli elaborati grafici di progetto presentati. Eventuali modifiche sostanziali devono essere specificatamente autorizzate con l'espressione di nuovo parere da parte di questi uffici.
2. Il presente parere deve essere allegato alla richiesta di SCIA 00391290277-05042019-1228- suap 313 - 00391290277
3. Senza il titolo edilizio abilitativo il parere cessa automaticamente di avere validità.

Il Dirigente

Dott. Mario Scattolin

Comune di Venezia
Data: 06/08/2019, PG/2019/0398676

[Il presente documento in formato PDF è copia dell'originale conservato agli atti del procedimento in oggetto. Il documento originale è stato firmato in modo autografo ed è disponibile per l'accesso a chi ne fa richiesta nei modi previsti dalla Legge]

Direttore Marco Mastroianni - Dirigente Mario Scattolin
Responsabile del procedimento: Cristina Zuin - Responsabile dell'Istruttoria: Cristina Zuin
Sede di Mestre - Via Giustizia n. 23 - 30174 Mestre - Tel 041 274 6057
ambiente@pec.comune.venezia.it - www.comune.venezia.it

Il responsabile dell'istruttoria, il responsabile del procedimento e il responsabile dell'emanazione dell'atto finale dichiarano l'assenza di conflitto di interesse ai sensi dell'art. 7, comma 13, del Codice di comportamento interno
Si informano gli utenti che il trattamento dei dati personali avviene ai sensi del Regolamento UE 2016/679 (nota informativa su www.comune.venezia.it)

2 / X:\D07_F_PI-Manutenz-VerdeP\verde-pubblico\Dati-old\U.O.C. Suolo e Rifiuti\PRATICHE EDILIZIE\Pratiche edilizie 2019\PE577_via dell'azoto_Eurocar\
PE577_nuovi uffici.odt

CITTA' DI
VENEZIA



Direzione Lavori Pubblici
Settore Sicurezza Rete Idraulica del Territorio

Venezia,
Prot. n.

Alla Direzione Sviluppo del Territorio e Città
Sostenibile
Servizio Pianificazione e Gestione Territoriale
Porto Marghera
Direttore arch. Danilo Gerotto
danilo.gerotto@comune.venezia.it

Oggetto: Permesso di costruire ex artt. 10 e 22 C.3 TEPORANEO trasmissione pratica n. 00391290277-05042019-1228-suap 313- 00391290277 Eurocar Consorzio Trasporti Srl permesso di costruire temporaneo per nuova edificazione edificio uffici per la produzione (logistica) in via dell'Azoto n.4 a Marghera (Ve). Parere del Settore Sicurezza Rete Idraulica del Territorio

A seguito della nota PG 372456/2019 del 22/07/19 ed esaminata la documentazione trasmessa relativa alla costruzione di un nuovo edificio uffici per la produzione (logistica) in oggetto si esprime **parere favorevole a condizione** che venga trasmessa una asseverazione idraulica a firma di professionista abilitato che attesti la non necessità della Valutazione della compatibilità idraulica e che l'intervento in oggetto non modifica l'assetto idraulico precedentemente approvato.

Distinti saluti

Il Direttore
Ing. Simone Agrondi

Comune di Venezia
Data: 31/07/2019, PG/2019/0388879



ALL. 2
(N. PAG. 2)



PROTOCOLLO AdSP MAS.E.0010752.24-07-2019

Veritas s.p.a. - Santa Croce, 489 - 30135 Venezia (VE) - tel. 041 7291111 - fax 041 7291110
capitale sociale € 145.397.150 Int. vers. - C.F. - P. Iva e n. iscrizione R.I. di Venezia 03341820276 - PEC: protocollo@cert.gruppoveritas.it
info@gruppoveritas.it www.gruppoveritas.it @gruppoveritas @gruppoveritas @gruppoveritas

Prot. n° 64743/BR/RC
DIREZIONE FOGNATURA E DEPURAZIONE
AUTORIZZAZIONI ALLO SCARICO

Marghera, 24/7/2019

Spett.le
AUTORITA' DI SISTEMA PORTUALE DEL
MARE ADRIATICO SETTENTRIONALE
PORTI DI VENEZIA E CHIOGGIA

c.a. RUP dott. Antonio Revedin
autoritaportuale.veneziale@legalmail.it

CITTÀ METROPOLITANA DI VENEZIA
protocollo.cittametropolitana.ve@pecveneto.it

COMUNE DI VENEZIA
sindaco@pec.comune.veneziale.it

COMANDO PROVINCIALE VIGILI DEL
FUOCO VENEZIA
com.prev.veneziale@cert.vigilfuoco.it

e p.c. Consorzio Urban
immobiliareveneziana@legalmail.it

Al Progettista
Arch. Filippo Camali
per EUROCAR CONSORZIO TRASPORTI
SCARL
filippo.camali@pec.it

OGGETTO: Invito a partecipare, ai sensi dell'art. 14 bis della legge 7 agosto 1990, n. 241 e ss.mm.ii., alla conferenza di servizi semplificata e in modalità asincrona per l'autorizzazione ex art. 5 comma 5 bis L. n. 84/1994 e ss.mm.ii. del progetto "Realizzazione nuovo edificio uffici per la produzione – logistica Eurocar Consorzio Trasporti Scarl – Porto Marghera. Richiesta Prot. 4373 Ad- SPMAS del 22.03.2019.
Parere realizzazione nuovo edificio uffici per la produzione – logistica Eurocar Consorzio Trasporti Scarl – Porto Marghera.

In riferimento alla vs. richiesta a mezzo PEC, acquisita agli atti della Scrivente con Prot. 61888 del 15/07/2019, con la quale viene richiesto parere nell'ambito della Conferenza dei Servizi in modalità asincrona ai sensi dell'art. 208 del D.Lgs. 152/2006 e smi e dell'art. 14 della L. 241/90, per la realizzazione di un nuovo edificio uffici per la produzione – logistica Eurocar Consorzio Trasporti Scarl – Porto Marghera, si evidenzia quanto segue.

La Ditta Eurocar Consorzio Trasporti Scarl non ha scarico diretto in pubblica fognatura, pertanto non è intestataria di alcuna autorizzazione allo scarico, né esiste alcun tipo di rapporto contrattuale tra la ditta e Veritas per la regolamentazione del servizio di fognatura e depurazione dei reflui industriali prodotti dal sito.





Veritas s.p.a. - Santa Croce, 489 - 30135 Venezia (VE) - tel. 041 7291111 - fax 041 7291110
capitale sociale € 145.397.150 Int. vers. - C.F. - P. Iva e n. iscrizione R.I. di Venezia 03341820276 - PEC: protocollo@cart.gruppoveritas.it
info@gruppoveritas.it www.gruppoveritas.it @gruppoveritas @gruppoveritas gruppoveritas

Infatti le acque reflue prodotte dalla ditta Eurocar Consorzio Trasporti Scarl vengono scaricate all'interno della rete fognaria gestita dal Consorzio Urban, ditta alla quale è intestata l'Autorizzazione allo scarico quadriennale dell'intera area, che risulta scaduta e non rinnovata in data 28/08/2017.

In tale contesto la responsabilità dello scarico dei reflui, prodotti dalla ditta Eurocar Consorzio Trasporti Scarl, risulta in capo al Consorzio Urban autorizzato allo scarico da Veritas con provvedimento Prot.54754 del 28/08/2013, che deve provvedere immediatamente a richiederne il rinnovo.

A tal proposito per quanto di competenza, si ritiene che il Consorzio Urban, preventivamente all'approvazione dell'intervento, debba ottenere nuovo titolo autorizzativo in cui siano recepite le modifiche proposte da Eurocar Consorzio Trasporti Scarl. Inoltre è necessario che il Consorzio Urban provveda ad aggiornare l'elenco delle ditte ivi insediate finalizzato alla corretta imputazione dei corrispettivi tariffari.

Sono fatti salvi eventuali e impregiudicati diritti di terzi e le responsabilità del progettista per i calcoli dimensionali della fognatura interna e delle opere ad essa connesse.

Rimaniamo a Vostra disposizione per eventuali chiarimenti e/o delucidazioni
Distinti saluti.

- Ing. Simone Grandin -
Il Direttore Fognatura e Depurazione

Tecnico referente
Luca Filippini Tel. 041 7293703



Veritas s.p.a. - Santa Croce, 489 - 30135 Venezia (VE) - tel. 041 7291111 - fax 041 7291110
capitale sociale € 145.397.150 int. vers. - C.F. - P. Iva e n. iscrizione R.I. di Venezia 03341820276 - PEC: protocollo@cert.gruppoveritas.it
info@gruppoveritas.it www.gruppoveritas.it @gruppoveritas @gruppoveritas gruppoveritas

DIVISIONE AMBIENTE

Mestre, 19/07/2019

Segreteria di Direzione

Prot. N° 63311 /FP/af

Spett.le
AUTORITA' PORTUALE DI
VENEZIA

A MEZZO PEC

urbanistica@port.venice.it

c.a. **Responsabile del Procedimento**
Sig. Antonio Revedin

OGGETTO: Invito alla Conferenza di Servizi – Progetto "Realizzazione nuovo edificio uffici per la produzione – logistica Eurocar Consorzio Trasporti Scarl".

In riferimento alla Vostra nota del 15/07/2019, con la presente si comunica che nei progetti illustrati non si notano le posizioni da riservare al servizio di Igiene Ambientale.

Ci riserviamo di dare un parere quando la documentazione lo prevedrà.

Distinti saluti.

IL RESPONSABILE SERVIZI AMBIENTALI
MESTRE TERRAFERMA

dr. Fabio Penzo



CMD STUDIO

Via dell' Azoto 4 – Banchina dell'Azoto 15/D
30175 Porto Marghera – Venezia

tel.333/3037152 Fax 041/2529837

Spett.le

Autorità Portuale di Venezia

San Basilio – Venezia

Alla c.a. Dott. Antonio Revedin

Alla c.a. Sig.ra Alessandra Libardo

Spett.le

Veritas s.p.a.

Santa Croce 89 – 30135 Venezia –

Alla c.a. dott. Fabio Penzo

Spett.le

Comune di Venezia

Sportello SUAP –Viale Ancona 59

Venezia Mestre

Alla c.a. Architetto Raoul Mihalic

Spett.le

Consorzio Urban

c/o La Immobiliare Venezia

Centro Vega – Porto Marghera – Venezia

Alla c.a. Architetto Ettore Muneratti

**OGGETTO: EX AREA AGRIMONT AZOTATI – SIN SITO DI INTERESSE
NAZIONALE DI PORTO MARGHERA – VENEZIA – LOTTO N.09
DITTA EREDI BOTTAZZO WALTER SAS
Via dell'Azoto 4 – 30175 Porto Marghera – Venezia**

***PERMESSO DI COSTRUIRE PROT.PORTO DI VENEZIA
AdSPMAS n. 10261 del 15/07/2019
– Richiesta Integrazioni - Veritas
Realizzazione Nuovi uffici Ditta Eurocar Consorzio Trasporti***

CMD STUDIO

Via dell' Azoto 4 – Banchina dell'Azoto 15/D
30175 Porto Marghera – Venezia



tel.333/3037152 Fax 041/2529837

Come da richiesta di Veritas prot. 63311 Vi alleghiamo elaborato grafico con posizionamento da riservare al Servizio di Igiene Ambientale.

Rimaniamo, dunque, in attesa di Vs gentile riscontro; per eventuali chiarimenti siamo a vs disposizione.

Distinti Saluti

Il Tecnico Incaricato
Architetto Filippo Camali

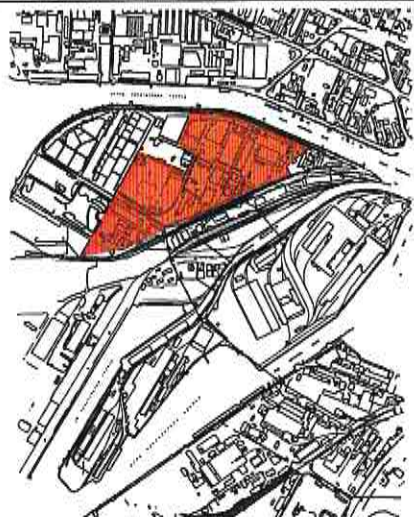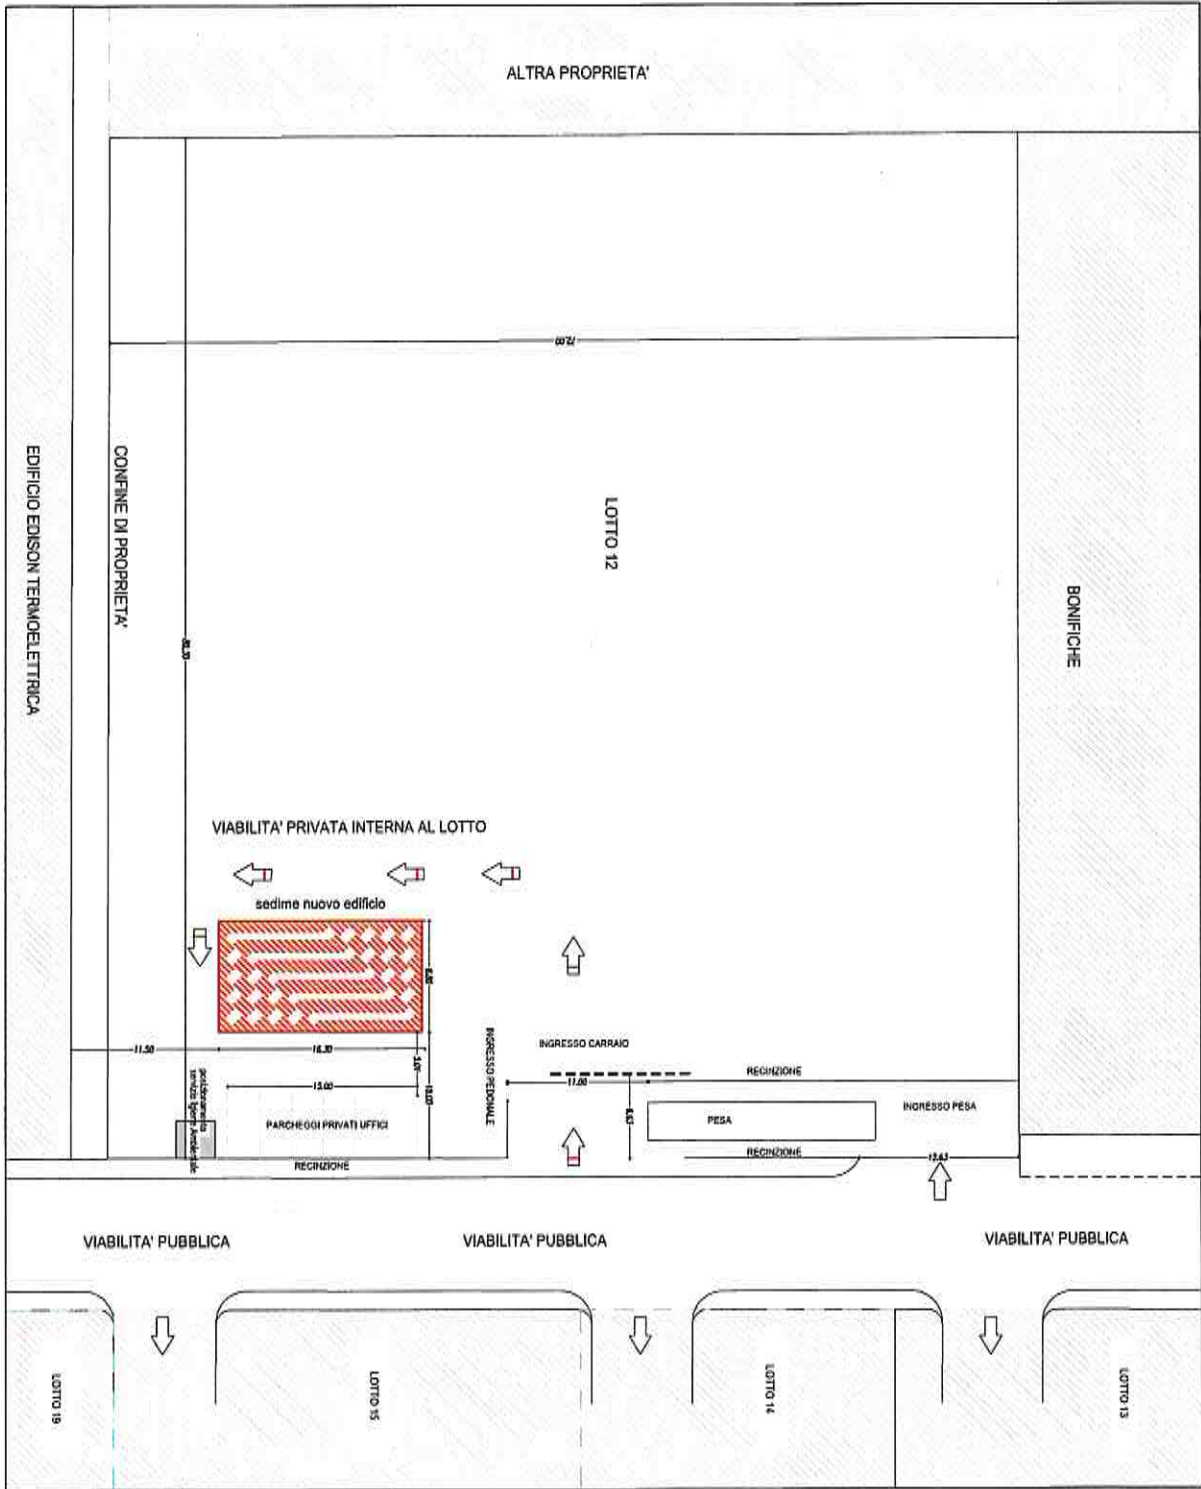

EX AREA AGRIMONT
 PIANO DI RECUPERO URBANISTICO DEL 27/7/1998 N. 121
 V/PBG PORTO MARGHERA D1.3




- LEGENDA**
- RECONIZIONE LOTTO N. 12
 - LOTTO NON SOGGETTI AD INTERVENTO
 - SEDIME NUOVO EDIFICIO
 - PARCHI OGGI PRIVATI UFFICI EUROCAR
 - POSIZIONE SERVIZIO IGIENE AMBIENTALE

COMUNE DI VENEZIA

PROGETTAZIONE: EUROCAR CONSORZIO TRASPORTI srl
 Via dell'Industria 4 30175 Porto Marghera - Venezia -
PROGETTO: LOTTO N.12 AREA EX AGRIMONT
 Via dell'Industria 4, Porto Marghera - Venezia -
PIANO DI RECUPERO URBANISTICO N. 121 27/7/1998
PROGETTISTA: ARCH. FILIPPO CANALI

ZAVACA
PERMESSO DI COSTRUIRE
 PER REALIZZAZIONE NUOVO EDIFICIO UFFICI
 PER LA PRODUZIONE - L05STICA - 01/3 -
INDIVIDUAZIONE POSIZIONE
 SERVIZIO IGIENE AMBIENTALE E RELATIVO PERICOLOSO

011A
 SCALA 1:200 DATA SETTEMBRE 2019 - ZUP
CMD STUDIO Bernardino dell'Isola, 15/a Tel. 333937152 Fax 0412529837

Veritas s.p.a. - Santa Croce, 489 - 30135 Venezia (VE) - tel. 041 7291111 - fax 041 7291110
capitale sociale € 145.397.150 int. vers. - C.F. - P. Iva e n. iscrizione R.l. di Venezia 03341820276 - PEC: protocollo@cert.gruppoveritas.it
info@gruppoveritas.it www.gruppoveritas.it  [gruppoveritas](#)  [@gruppoveritas](#)  [gruppoveritas](#)

DIVISIONE AMBIENTE

Mestre, 23/09/2019

Segreteria di Direzione
Prot. N° 83977 /FP/af

Spett.le Ditta

EUROCAR
c.a. Sig. Filippo Camali
filippo.camali@pec.it

e, p.c. AUTORITA' PORTUALE
DI VENEZIA
autoritaportuale.venezia@legalmail.it

A MEZZO PEC

OGGETTO: PROGETTO EUROCAR/VERITAS – posizionamento isola servizio igiene ambientale.

In riferimento alla Vostra nota del 18/09/2019, con la presente Veritas SpA esprime

parere favorevole

alla realizzazione di quanto in oggetto.

L'occasione è gradita per porgere cordiali saluti.

IL RESPONSABILE SERVIZI AMBIENTALI
MESTRE TERRAFERMA
dr. Fabio Penzo

