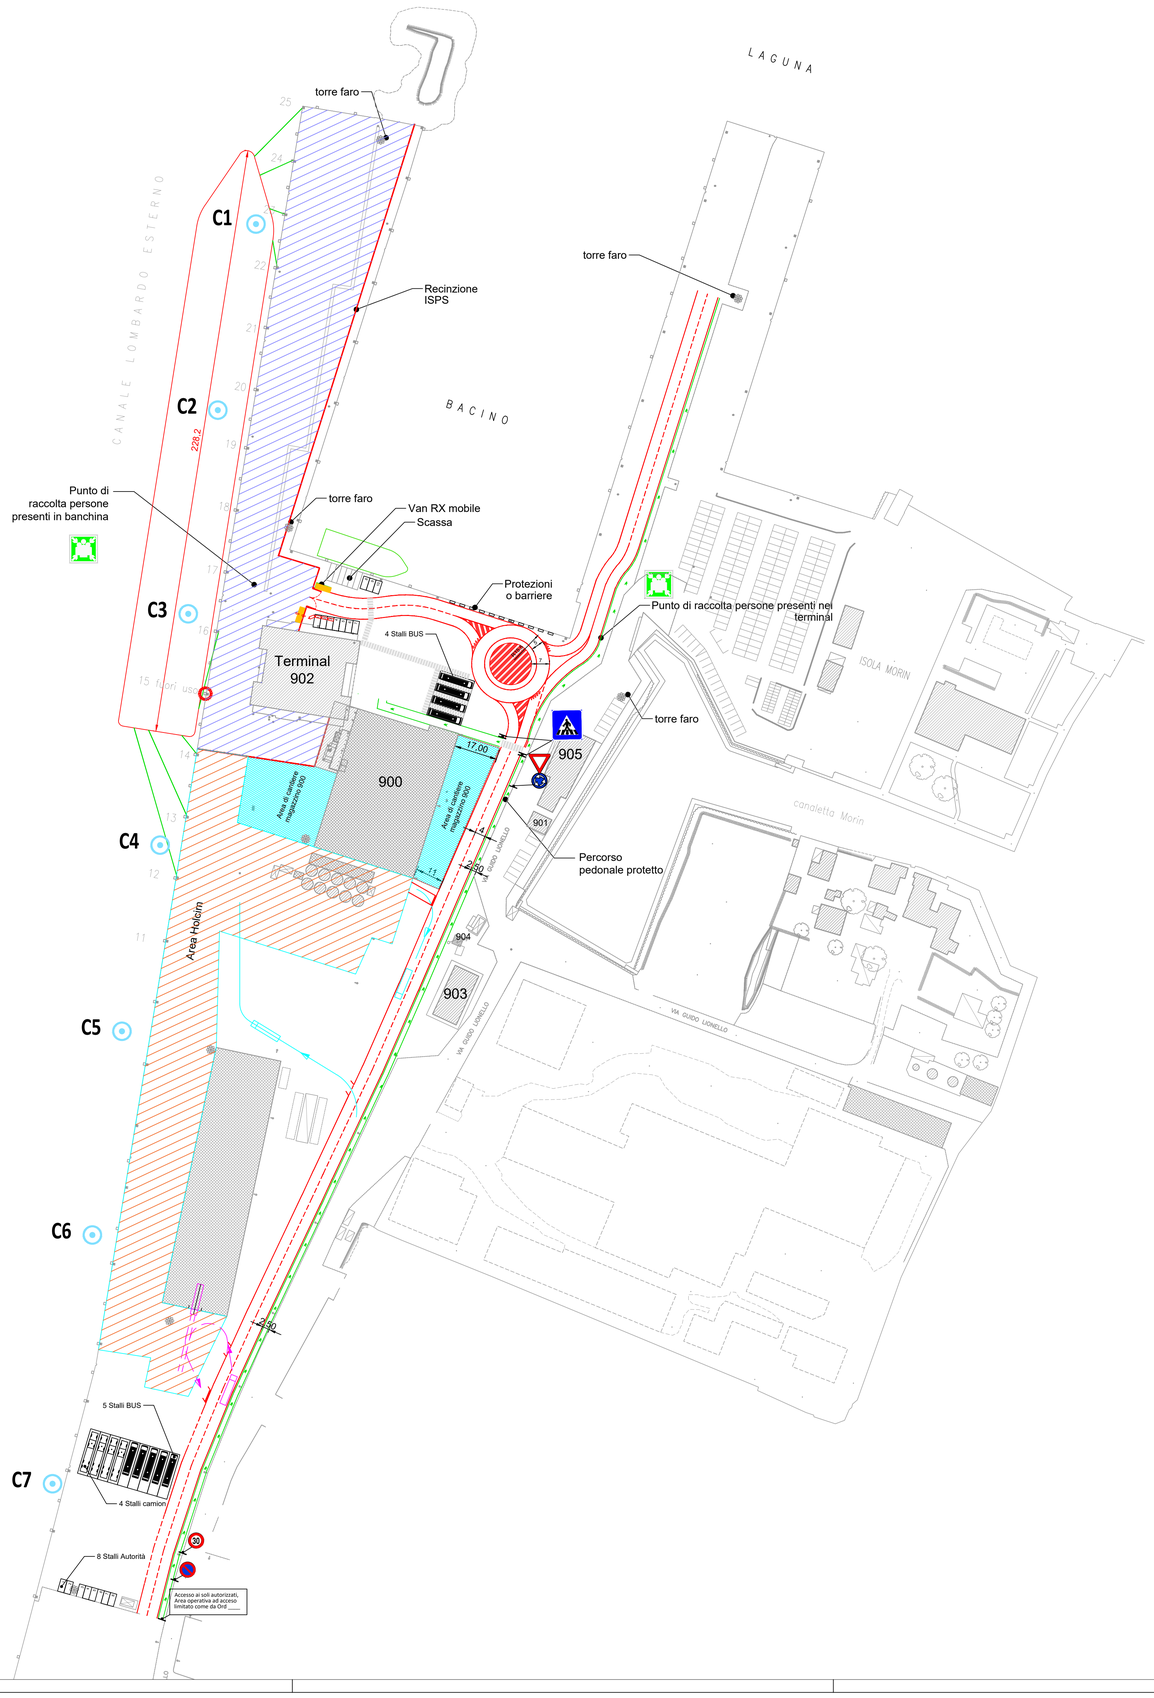

AREA VTP

AREA HOLCIM

AREA DI CANTIERE TEMPORANEA

Autorità di Sistema Portuale del Mar Adriatico Settentrionale
Porti di Venezia e Chioggia

VIABILITA' COMUNE PRESSO IL PORTO DI CHIOGGIA - SALONI

SEGNALETICA ORIZZONTALE E VERTICALE

Direzione Tecnica ADSP MAS

Ing. Giovanni Terranova

CODICE PROGETTO

CODICE ELABORATO

SCALA 1:500

rev	data	descrizione	redatto	controllato	approvato
0	14-06-2022	Emissione	D.Pugiotto	G. Terranova	G. Terranova
1	15-06-2022	Revisione 1	D.Pugiotto	G. Terranova	G. Terranova
2					
3					
4					