


FONDAMENTA DELLE ZATTERE


PONTILE ADRIATICA

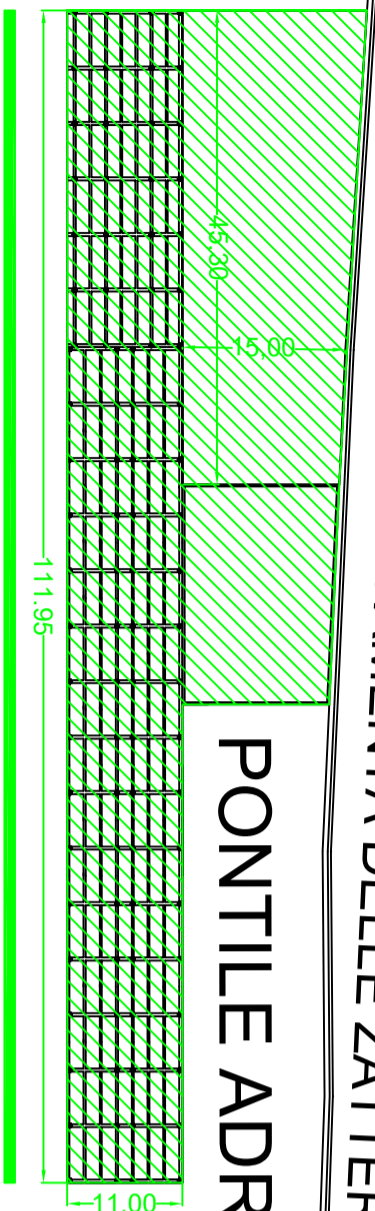

Anno di costruzione: 1952,
senza pavimentazione


Anno di costruzione: 1924, con pavimentazione
in pannelli prefabbricati

Pavimentazione con lastre
prefabbricate in C.A. 5x1,2 m circa

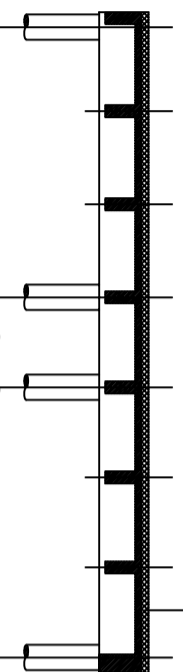


CANALE DELLA GIUDECCA

CAMPO BRICCOLE

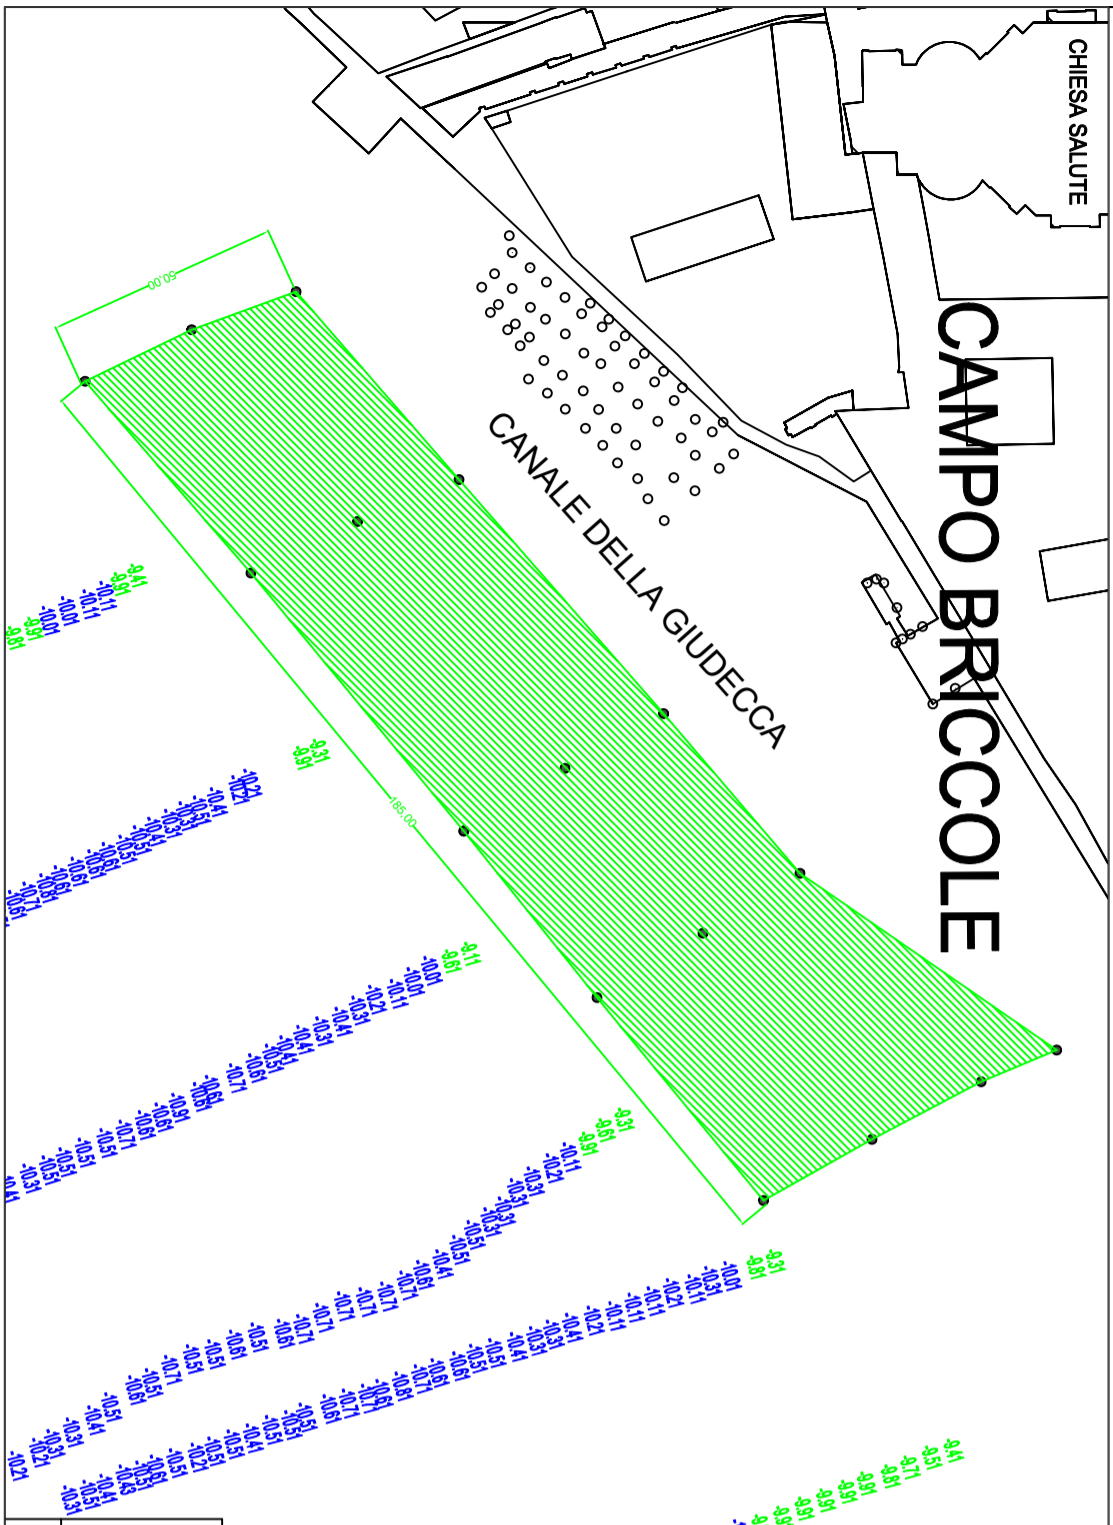


RIVA SAN BIAGIO

BACINO DI SAN MARCO

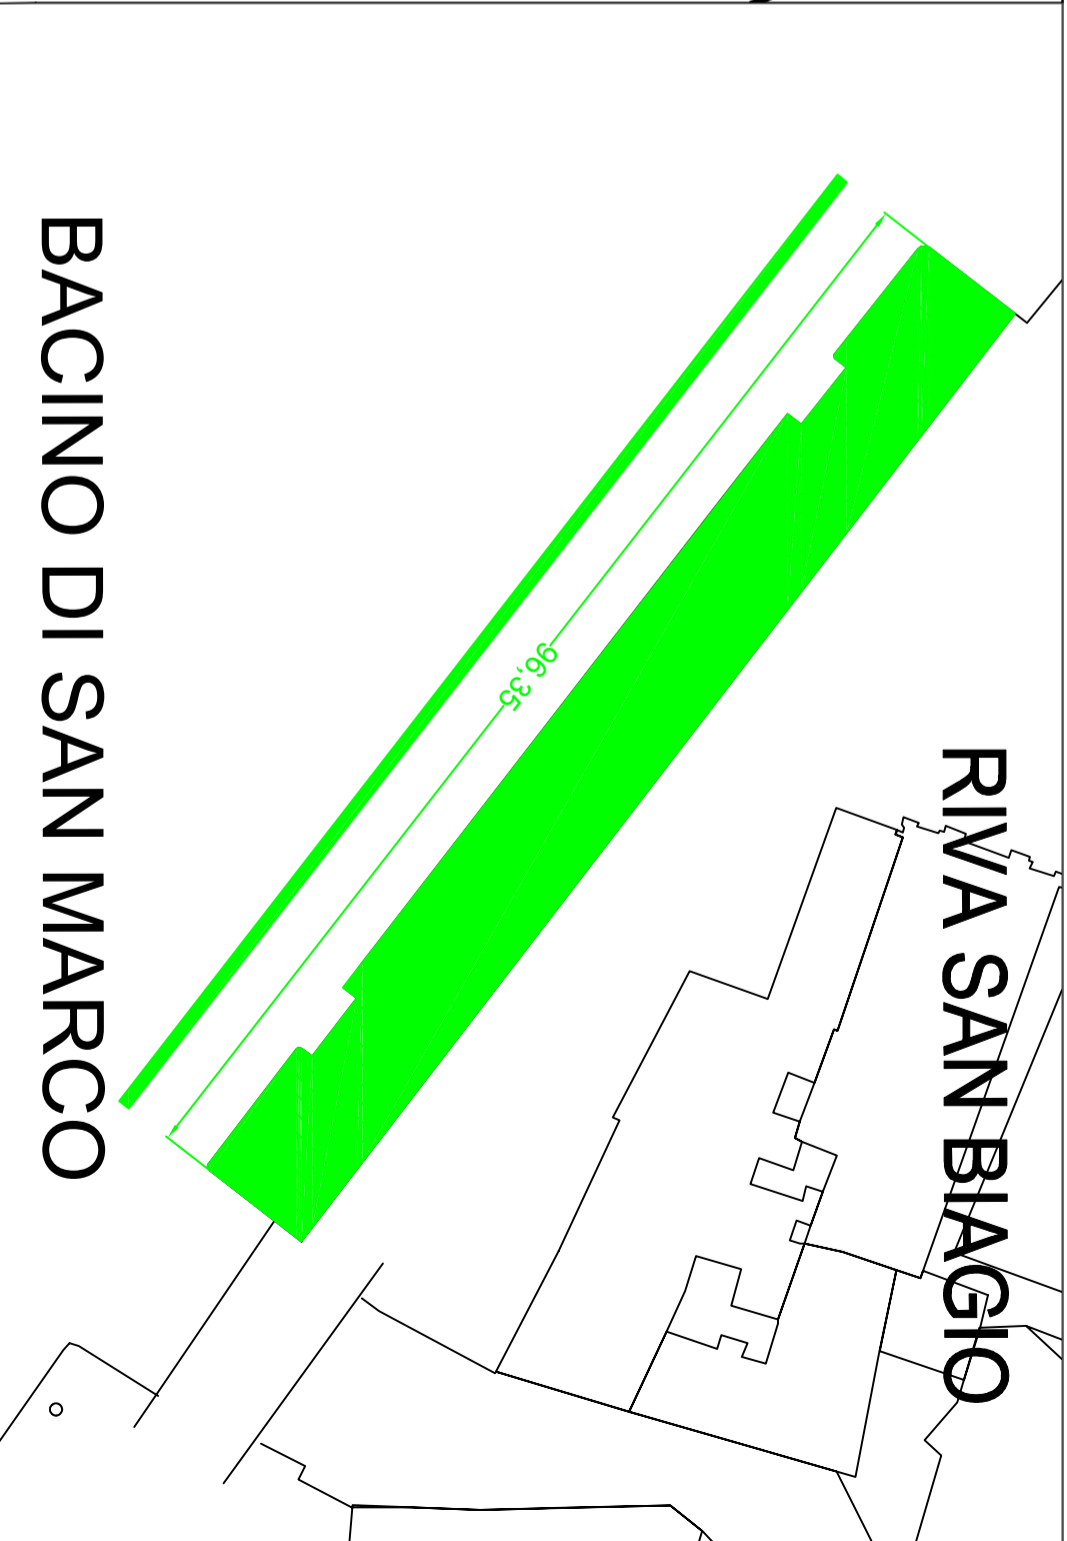

PONTILE DEI MARANI

CANALE DEI MARANI

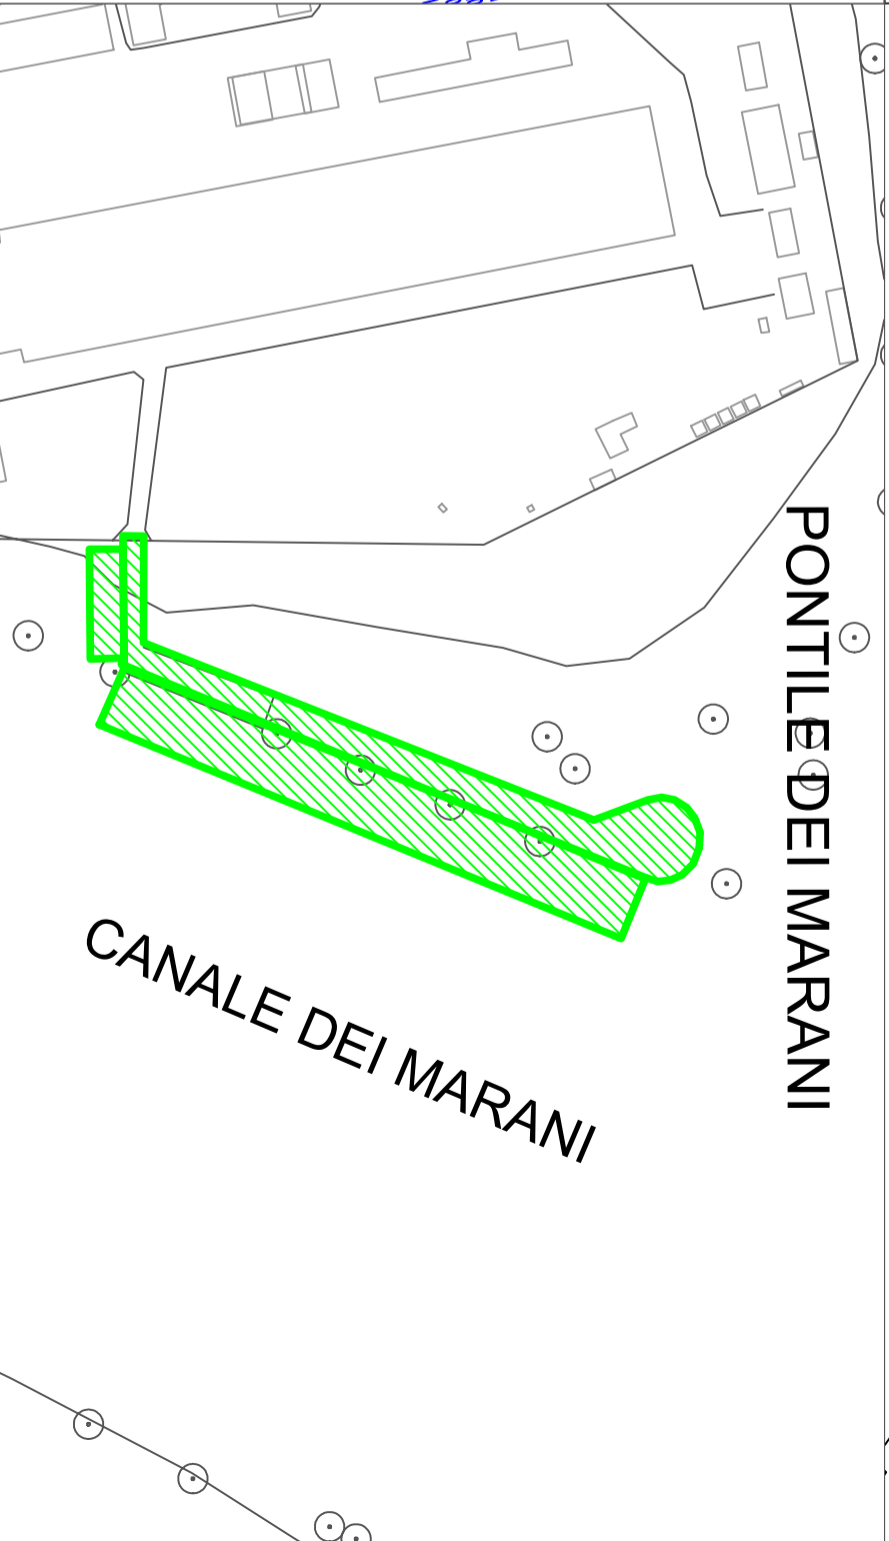

Responsabile del Procedimento
Dot.ssa Lorenza Palma

DIREZIONE DEMANIO

BANDO MEGA YACHT - Banchina Adriatica, Punta della Dogana, Riva San Biagio - Pontile dei Marani, Venezia. Planimetria compendi.

0)	Controllo
1)	
2)	
3)	
Scala	Codice AUSPMAS