




SEZIONE 1-1
SCALA 1:200

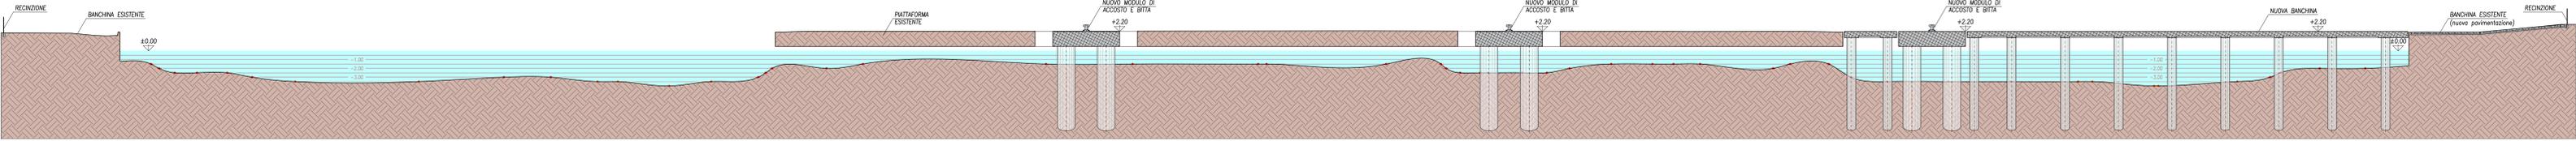


SEZIONE A-A
SCALA 1:200

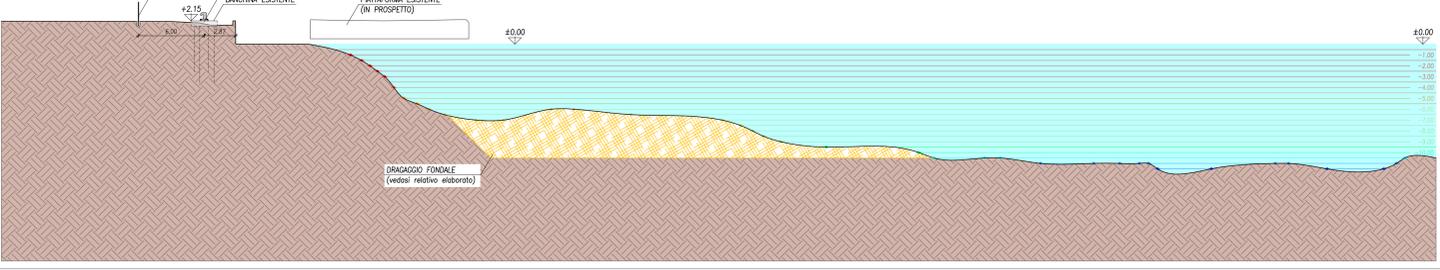


SEZIONE B-B
SCALA 1:200

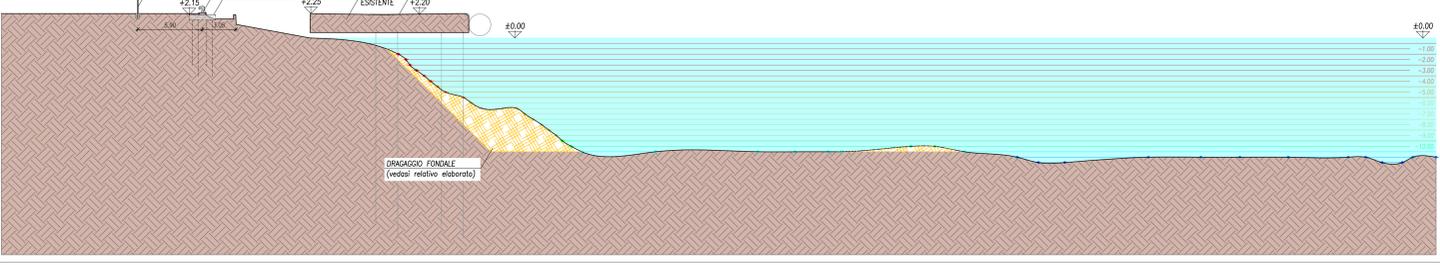


SEZIONE C-C
SCALA 1:200

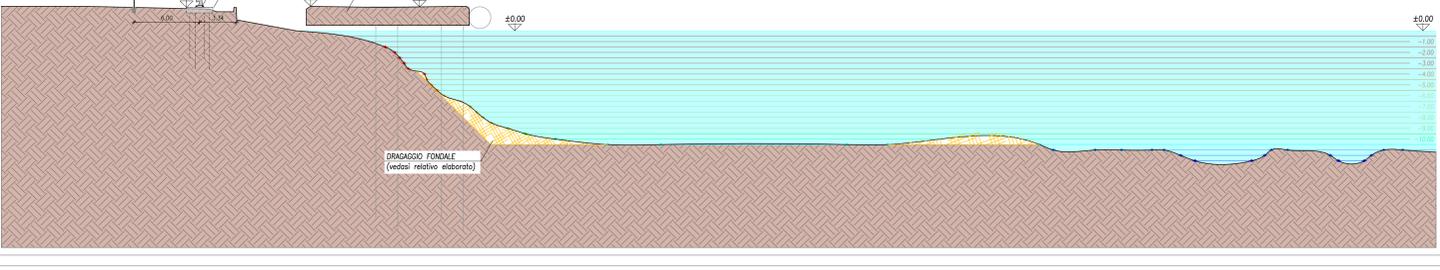

SEZIONE D-D
SCALA 1:200

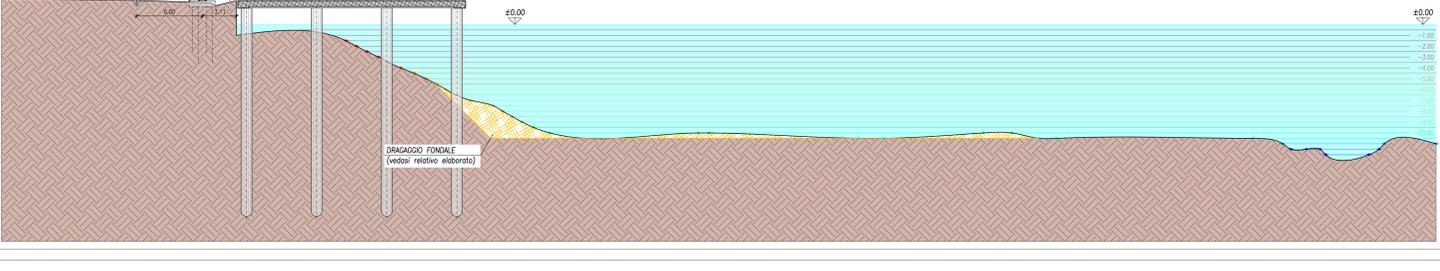

SEZIONE E-E
SCALA 1:200

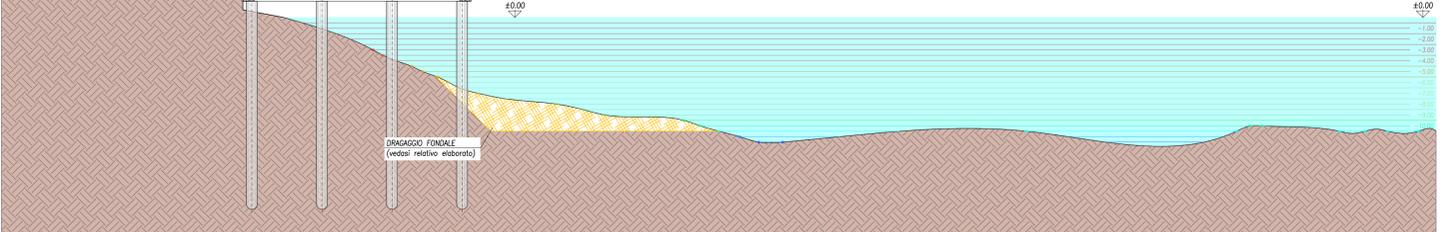

REGIONE VENETO
PROVINCIA DI VENEZIA **COMUNE DI VENEZIA**

**AREA EX SIRMA - REALIZZAZIONE OPERE E INFRASTRUTTURE BANCHINA
 DI ATTRACCO CANALE INDUSTRIALE SUD DI PORTO MARGHERA**

PROGETTO

COMMITTENTE
VEZZANI S.p.A.
 Piazza Nervi, 1
 35019 Orsiera AL.

PROGETTO
ING. ISACCO SCOMPARIN
 T14 ASSOCIATI
 VIA TERRAGLIO, 14 - 31022 PREGANZANO (TV)
 TEL. 0422 7185111 - FAX 0422 7185117
 MAIL: isacco.scomparin@t14associati.com

TIMBRO E FIRMA

TITOLO
**OPERE IN BANCHINA
 SEZIONI CON INDIVIDUAZIONE NUOVE OPERE**

CODICE ELABORATO		[2] [3] [5] [0] [7] [P] [D] [A] [R] [0] [4]		REV	[0] [1]	SCALA	-
REV. n.	DATA	MOTIVO DELLA EMISSIONE	ESEGUITO	CONTROLLATO	APPROVATO		
00	03/09/2024	Emissione	M. Bonaldi	I. Scomparin	I. Scomparin		
01	29/09/2024	Revisione	M. Bonaldi	I. Scomparin	I. Scomparin		
02							
03							

La proprietà del presente elaborato è tutelata a termini di legge. E' vietata qualsiasi forma di riproduzione e di copia non autorizzata.