


Particolare FASE 1

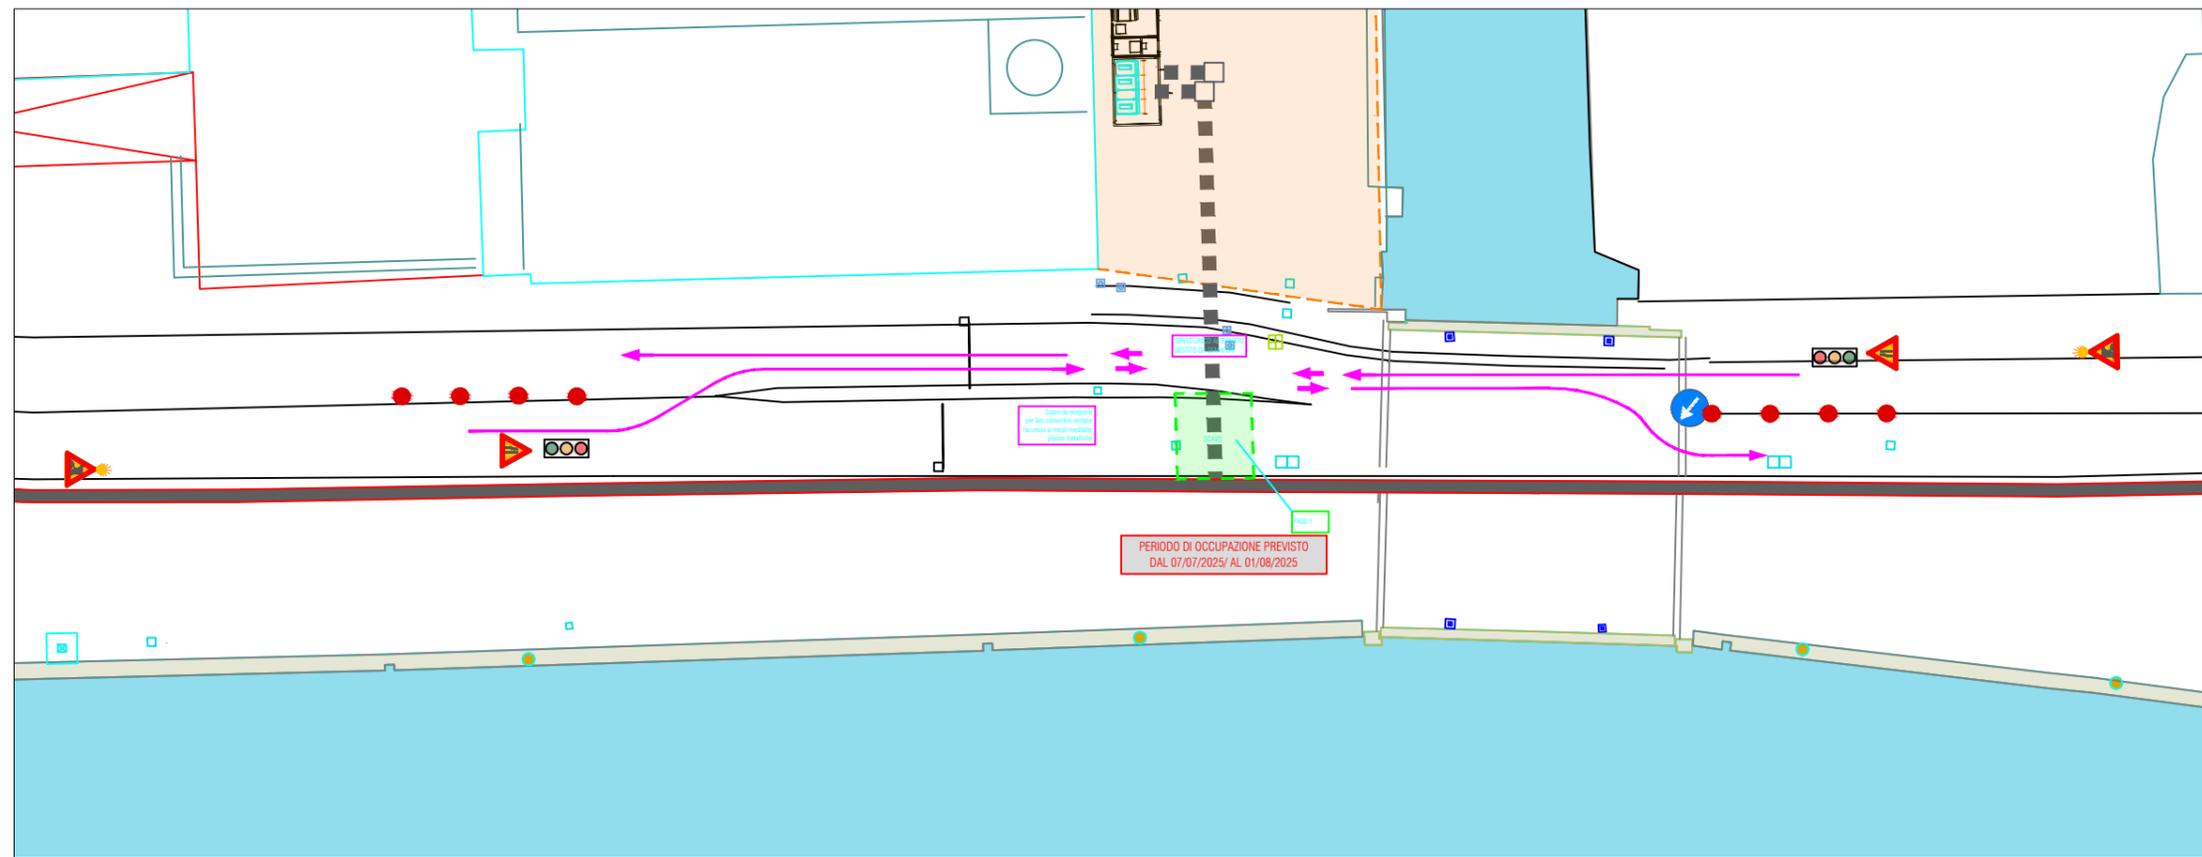

Ortofoto - Individuazione area (Fuori scala)




Legenda

RECINZIONE DISANALE ESISTENTE	SEGNALETICA
Area di cantiere con occupazione per tutta la durata della relativa fase	SEGNALE LAVORI IN CORSO
RECINZIONE DI CANTIERE	SEGNALE DOBBLIO
Area di cantiere con occupazione temporanea durante la relativa fase	RESTRINGIMENTO CARREGGIATA
Area di cantiere con occupazione temporanea durante la relativa fase	LAMPEGGIANTI
LAMPEGGIANTI	SCAVO
CON SEGNALE	CON SEGNALE
SENSO UNICO ALTERNATO	IMPIANTO SEMAFORICO DI CANTIERE

N.B.
 1) Concordare tempistiche e modalità di esecuzione per gli interventi su aree temporanee (attraversamenti) in base di realizzativa con l'ente gestore dei servizi terminali
 2) Gli oneri per lo spostamento ed il ricollocamento della recinzione disanale nelle fasi interessate non sono ricompresi nell'importo delle opere in appalto

Particolare FASE 2

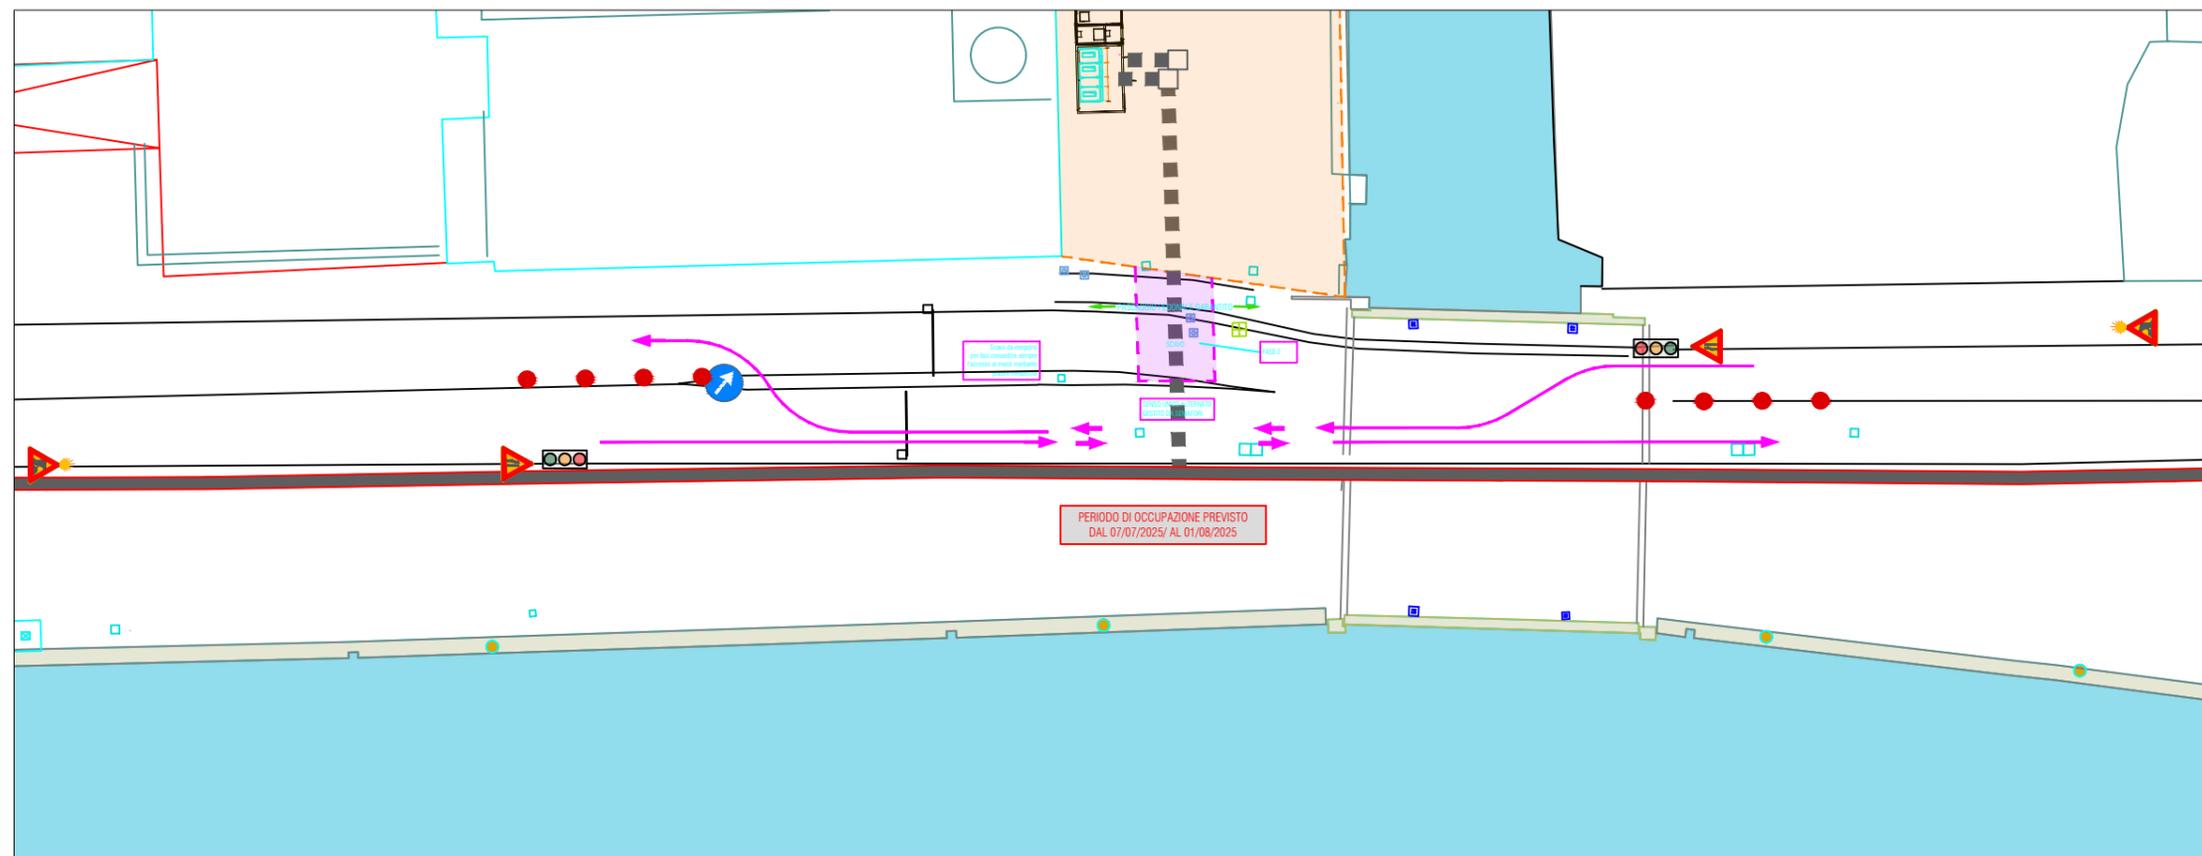

<p>Interventi previsti dal Piano nazionale per gli Investimenti Complementari al PNRR di cui al D.M. 330/2021 per l'elettificazione delle banchine del Porto di Venezia ELETTRIFICAZIONE BANCHINE AREE DI VENEZIA - RIVA SANTA MARTA SAN BASILIO CLUP: F7L521050590001</p>																		
<p>PROGETTO ESECUTIVO Titolo Elaborato Accantieramento - Planimetria fase 2</p>																		
<p>APPALTORE Consorzio Innova Società Cooperativa Via Di Nante, 18 40138 Bologna (BO)</p>	<p>FINA Ing. F. Bittante Sinergo Spa</p>																	
<p>COORDINATORE ESECUTIVO Consulter srl Via della Navigazione Interna, 113 36027 Noventa Padovana (PD) Vironese Impianti S.p.A. Via A. Valle, 20 35042 Este (PD)</p>	<p>COORDINATORE Ing. S. Muffato Sinergo Spa</p>																	
<p>PROGETTISTA, SPESITTORE, PREZZIONE, SPECIFICAZIONE E DELLE OPERE STRUTTURALI E GEOTECNICHE Ing. F. Bittante Sinergo Spa</p>	<p>SCALE OC.12.4</p>																	
<p>COORDINATORE PER LA SICUREZZA IN FINE DI PROGETTAZIONE Ing. S. Muffato Sinergo Spa</p>	<p>REVISIONI Ing. D. de Angeli / Ing. A. Ruffolo</p>																	
<p>REP. e Direzione Tecnica Ing. G. Terranova</p>	<table border="1"> <thead> <tr> <th>data</th> <th>descrizione</th> <th>redatto</th> <th>controllato</th> <th>approvato</th> </tr> </thead> <tbody> <tr> <td>00</td> <td>Nov-2024</td> <td>Prima emissione</td> <td>M.Fattori</td> <td>E.Fassina</td> <td>S.Muffato</td> </tr> <tr> <td>01</td> <td>gen-2025</td> <td>Revisione per validazione</td> <td>M.Fattori</td> <td>E.Fassina</td> <td>S.Muffato</td> </tr> </tbody> </table>	data	descrizione	redatto	controllato	approvato	00	Nov-2024	Prima emissione	M.Fattori	E.Fassina	S.Muffato	01	gen-2025	Revisione per validazione	M.Fattori	E.Fassina	S.Muffato
data	descrizione	redatto	controllato	approvato														
00	Nov-2024	Prima emissione	M.Fattori	E.Fassina	S.Muffato													
01	gen-2025	Revisione per validazione	M.Fattori	E.Fassina	S.Muffato													