



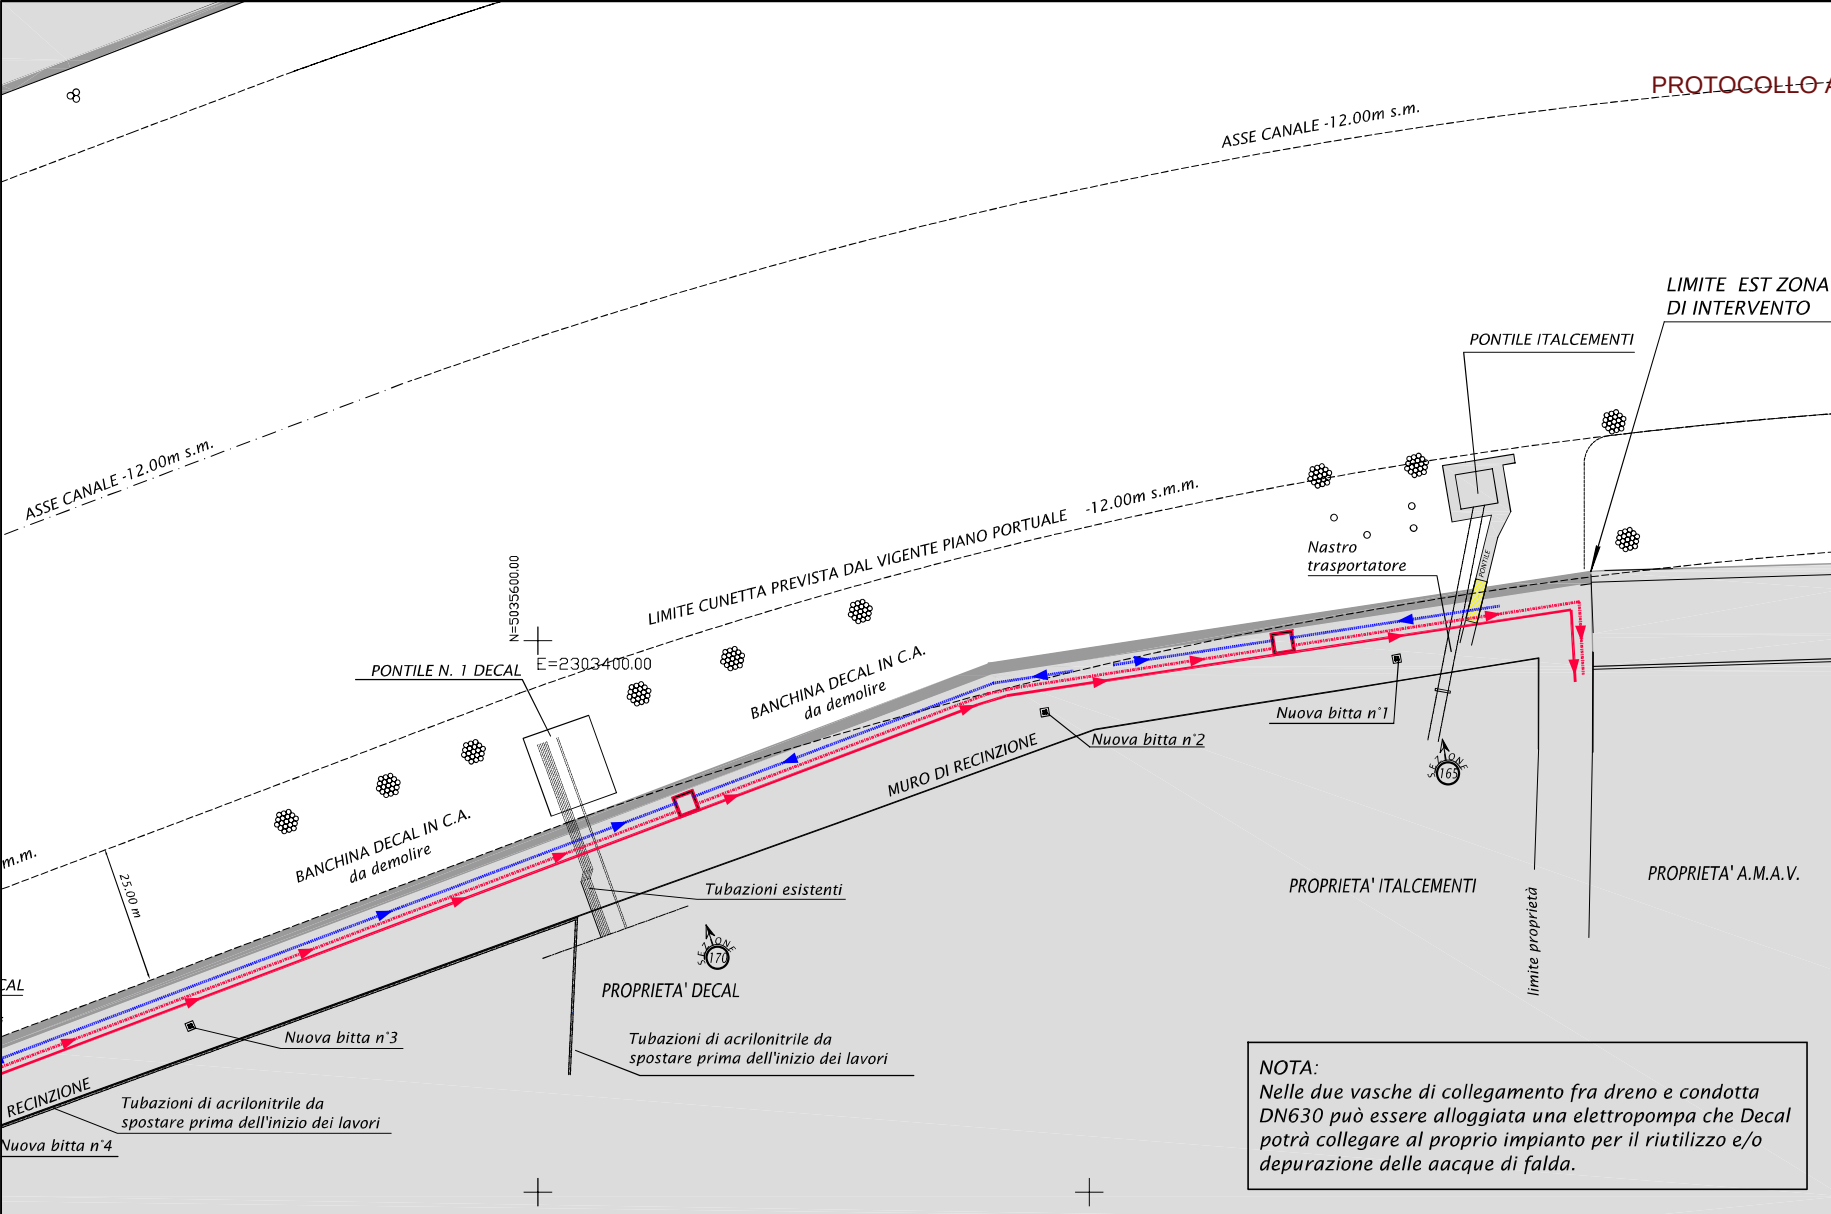

NOTA:
Nelle due vasche di collegamento fra dreno e condotta DN630 può essere alloggiata una elettropompa che Decal potrà collegare al proprio impianto per il riutilizzo e/o depurazione delle acque di falda.

LEGENDA	
	DRENO Ø 315 mm
	CONDOTTA PEAD DN630 mm
	CONDOTTA PEAD DN800 mm
	VASCA DI COLLEGAMENTO FRA DRENO E CONDOTTA DN630

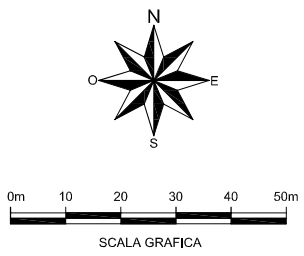

Interventi di sistemazione del Canale Industriale Sud a P. Marghera - 4° Sbalcio Sponda Sud e darsena terminale - Lotto 8A e 8B (Sponda Decal - Italcementi) PROGETTO ESECUTIVO di messa in sicurezza (Dicembre 2007)

STATO DI PROGETTO (fase A): Planimetria rete fognaria - tavola 2 di 2 TAVOLA 03.02.03



Ministero delle Infrastrutture
M A G I S T R A T O A L L E A C Q U E
NUOVI INTERVENTI PER LA SALVAGUARDIA DI VENEZIA
LEGGE 29/11/1984 N. 798
CONVENZIONE REP. 7191 DEL 04.10.1991
ATTO ATTUATIVO 8149 DEL 10.05.2006
INTERVENTI PER L'ARRESTO E L'INVERSIONE
DEI PROCESSI DI DEGRADO DELLA LAGUNA
Concessionario: **CONSORZIO VENEZIA NUOVA**


COORDINAMENTO

 **CONSORZIO VENEZIA NUOVA**
Ing. Johann Stocker

PROGETTAZIONE

PROTECNO
Protecno s.r.l. - Padova
Direttori tecnici: Prof. Ing. A. Adami
Dott. Ing. G. Comola
Collaboratori: Dott. Ing. A. Venuti

Responsabile della progettazione:
Dott. Ing. G. Zanovello
Direttore tecnico:
Dott. Ing. E. Altieri
STUDIO ALTIERI SPA

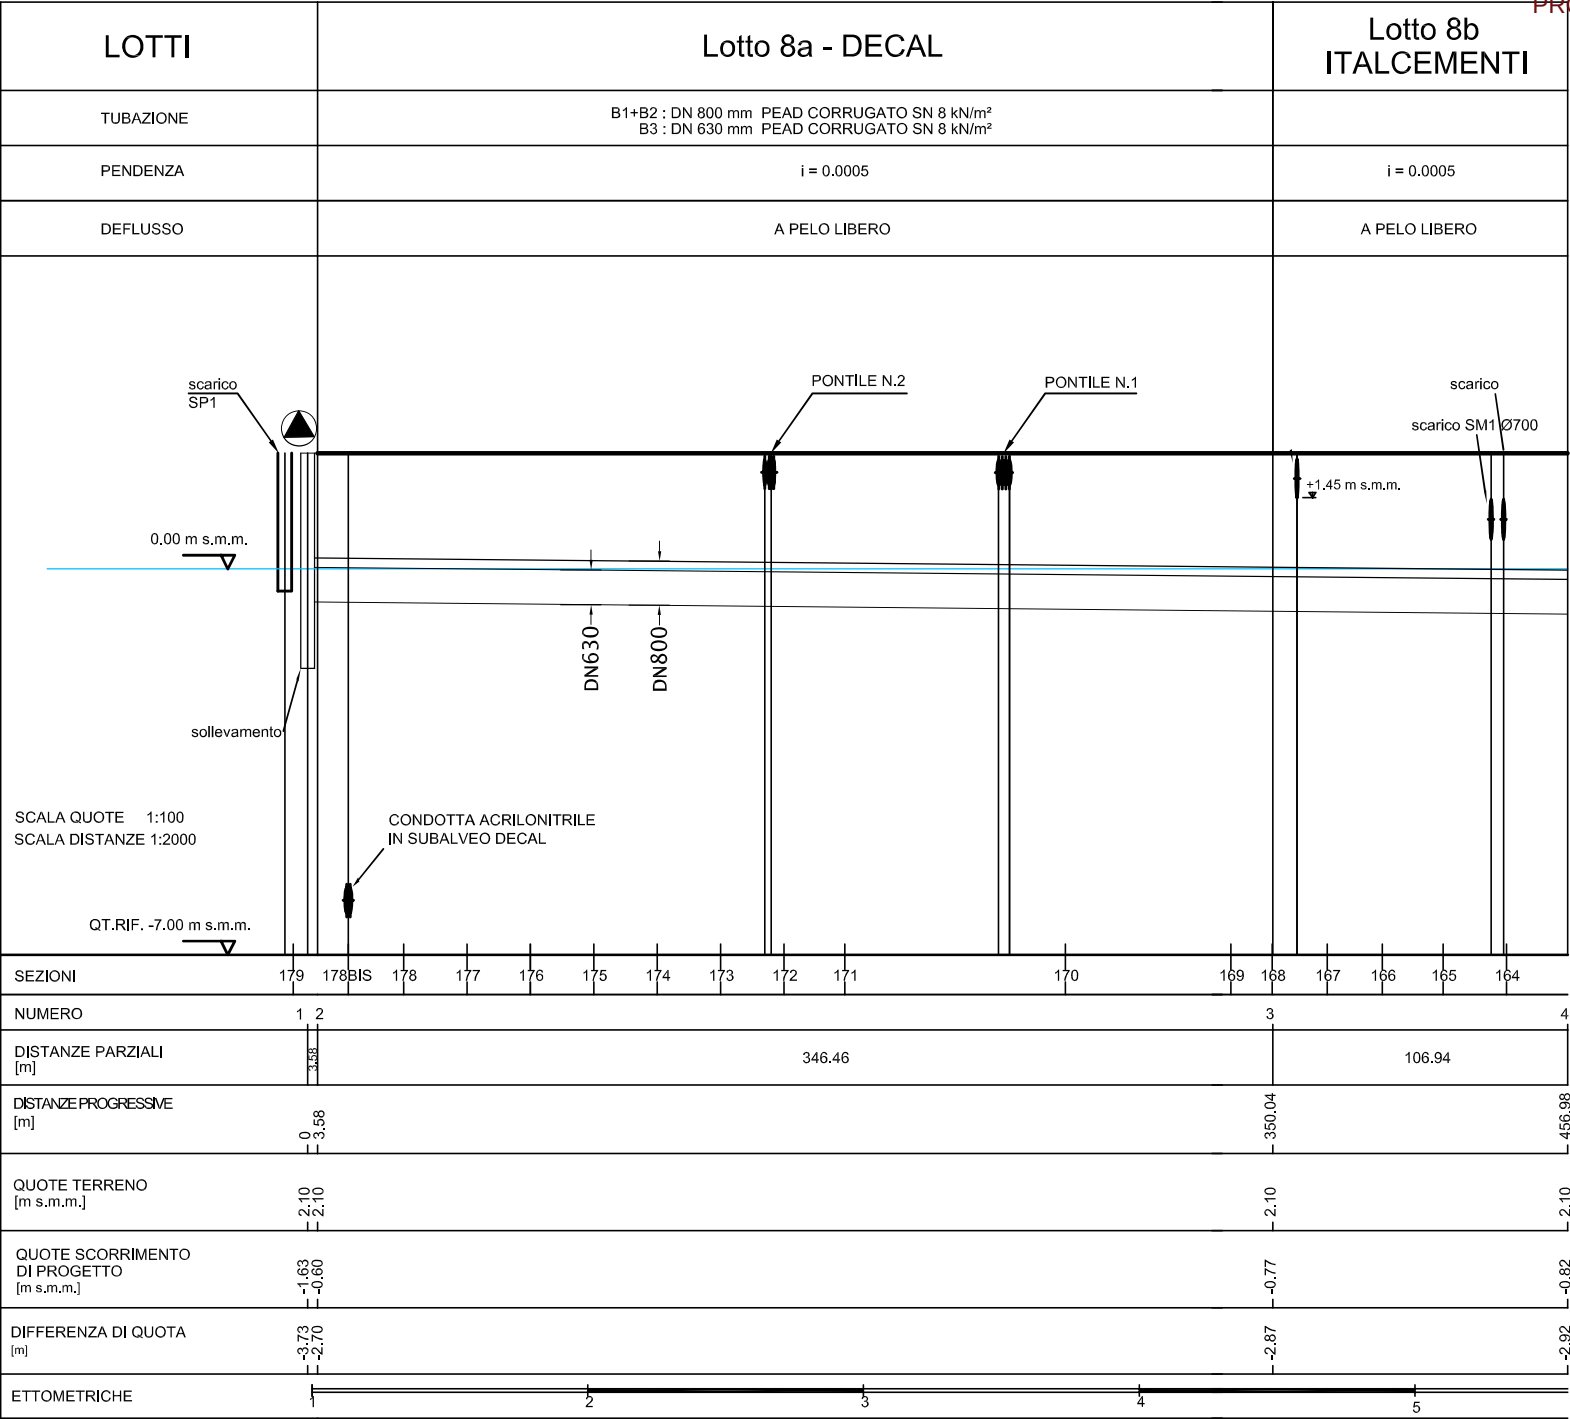

PROTOCOLLO AD S.M.A.S.E.001298.17-06-2025

Interventi di sistemazione del Canale Industriale Sud a P. Marghera - 4° Stralcio
Sponda Sud e darsena terminale - Lotto 8A e 8B (Sponda Decal - Italcementi)
PROGETTO ESECUTIVO di messa in sicurezza (Dicembre 2007)

COORDINAMENTO	PROGETTAZIONE
 CONSORZIO VENEZIA NUOVA Ing. Johann Stocker	 STUDIO ALTIERI Responsabile della progettazione: Dott. Ing. G. Zanovello Direttore tecnico: Dott. Ing. E. Altieri

STATO DI PROGETTO (fase A): Profilo longitudinale rete fognaria
TAVOLA 03.03.04

 Ministero delle Infrastrutture MAGISTRATO ALLE ACQUE NUOVI INTERVENTI PER LA SALVAGUARDIA DI VENEZIA LEGGE 29/11/1984 N. 798 CONVENZIONE REP. 7191 DEL 04.10.1991 ATTO ATTUATIVO 8149 DEL 10.05.2006 INTERVENTI PER L'ARRESTO E L'INVERSIONE DEI PROCESSI DI DEGRADO DELLA LAGUNA Concessionario: CONSORZIO VENEZIA NUOVA


A - tubo guida per tirante
inclinato di 32° sull'orizzontale

B - tubo guida per tirante
inclinato di 40° sull'orizzontale



PALANCOLATO SVILUPPO L= m 110.5
Palancole strutturali PSP1000 + PZI 675/12
combinazione 22/23. Palancolato composito in acciaio S355 GP
W min = 10450 cm³/m
H= m 22,3/16,4 con cordolo sommitale


PROTOCOLLO AD S.M.A.S.E.001298/17-06-2025

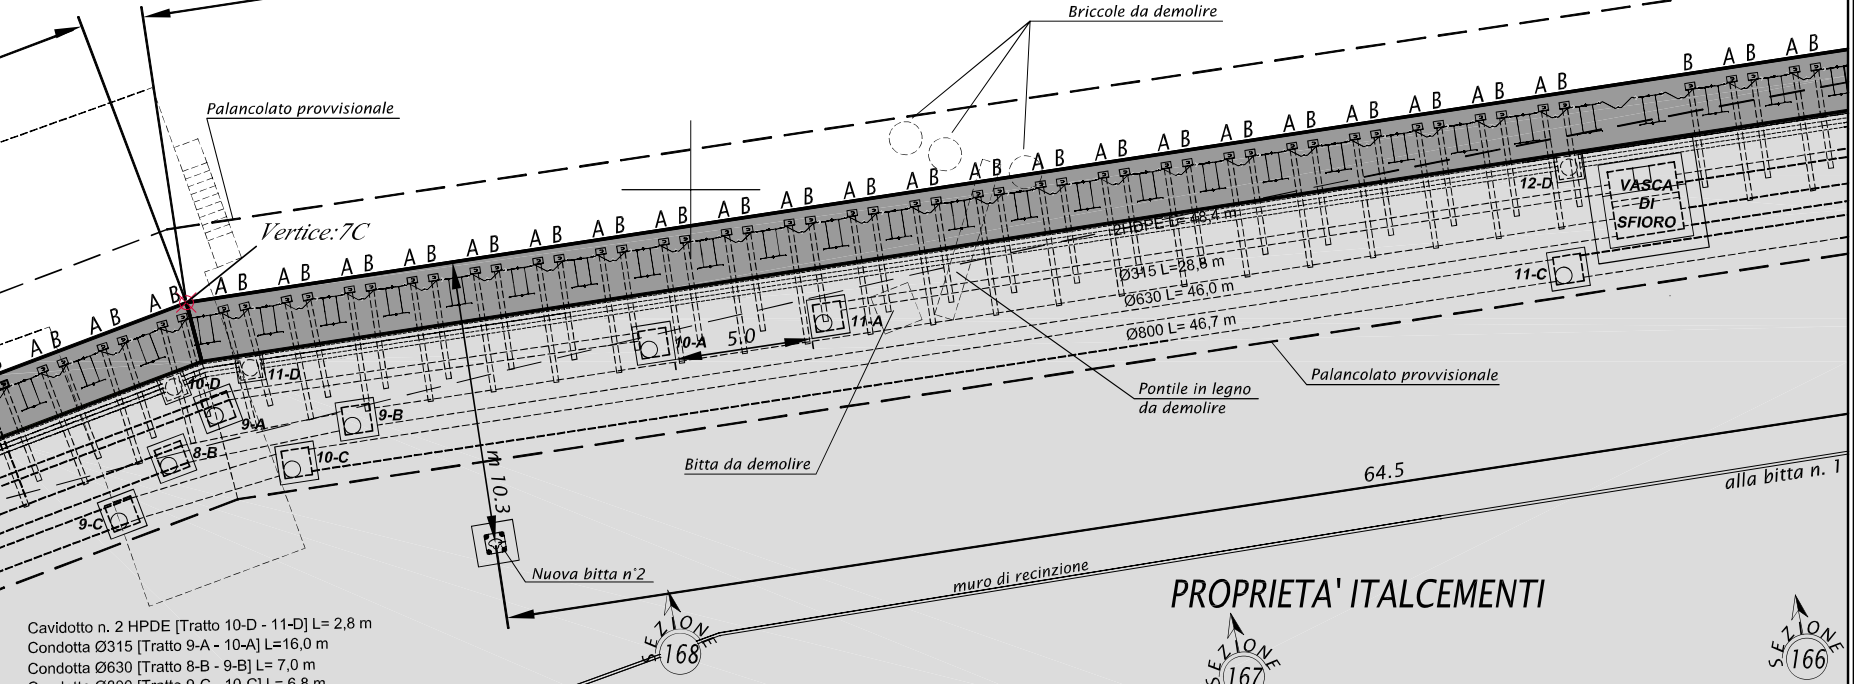


Cavidotto n. 2 HPDE [Tratto 10-D - 11-D] L= 2,8 m
Condotta Ø315 [Tratto 9-A - 10-A] L=16,0 m
Condotta Ø630 [Tratto 8-B - 9-B] L= 7,0 m
Condotta Ø800 [Tratto 9-C - 10-C] L= 6,8 m

PROPRIETA' ITALCEMENTI

Particolare inclinazione tubi guida
dei tiranti in corrispondenza del
vertice 7C - scala 1:50

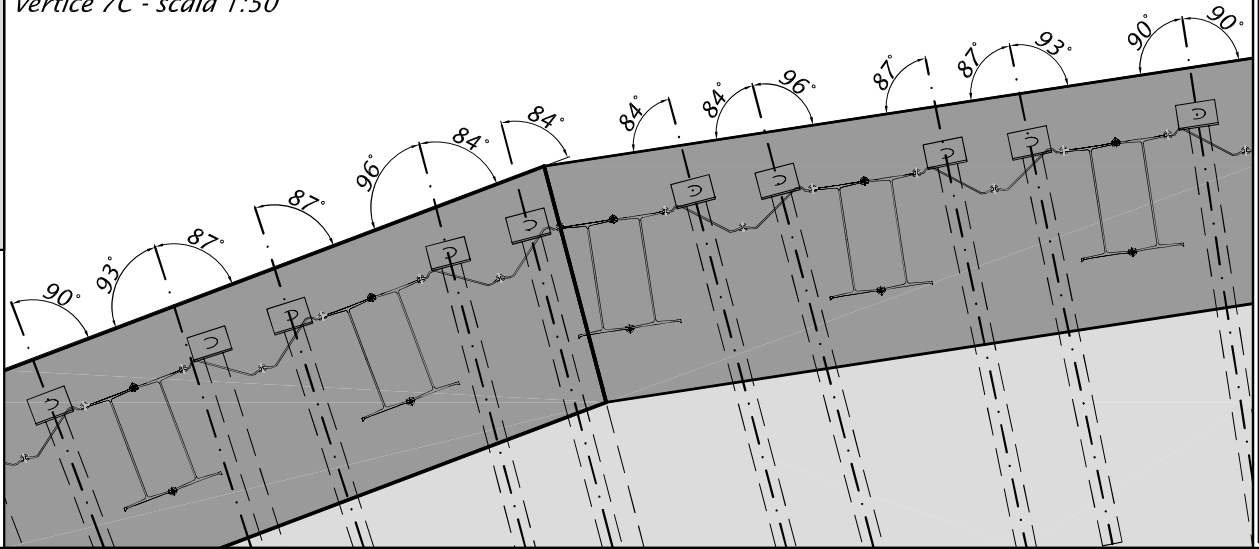

scala 1:200

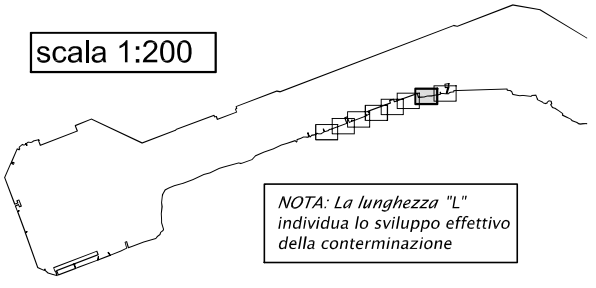

NOTA: La lunghezza "L"
individua lo sviluppo effettivo
della conterminazione

Interventi di sistemazione del Canale Industriale Sud a P. Marghera - 4° Sbalcio
Sponda Sud e darsena terminale - Lotto 8A e 8B (Sponda Decal - Italcementi)
PROGETTO ESECUTIVO di messa in sicurezza (Dicembre 2007)

STATO DI PROGETTO (fase A): Planimetria di progetto - tavola 7 di 8
TAVOLA 03.04.07

PROGETTAZIONE	Responsabile della progettazione: Dott. Ing. G. Zanovello
	Direttore tecnico: Dott. Ing. E. Altieri
COORDINAMENTO	Protecno s.r.l. - Padova Direttori tecnici: Prof. Ing. A. Adami Dott. Ing. G. Comola Collaboratori: Dott. Ing. A. Venuti
	CONSORZIO VENEZIA NUOVA Ing. Johann Stocker
VER.: CONTR.: 149024703407-IEB	



Ministero delle Infrastrutture
MAGISTRATO ALLE ACQUE

NOUVI INTERVENTI PER LA SALVAGUARDIA DI VENEZIA
LEGGE 29/11/1984 N. 798
CONVENZIONE REP. 7191 DEL 04.10.1991
ATTO ATTUATIVO 8149 DEL 10.05.2006

INTERVENTI PER L'ARRESTO E L'INVERSIONE
DEI PROCESSI DI DEGRADO DELLA LAGUNA

Concessionario: CONSORZIO VENEZIA NUOVA

Interventi di sistemazione del Canale Industriale Sud a P. Marghera - 4° Sfalcio Sponda Sud e darsena terminale - Lotto 8A e 8B (Sponda Decal - Italcementi) PROGETTO ESECUTIVO di messa in sicurezza (Dicembre 2007)

STATO DI PROGETTO (fase A): Planimetria di progetto - tavola 8 di 8 TAVOLA 03.04.08

COORDINAMENTO

CONSORZIO VENEZIA NUOVA
Ing. Joliam Stocker

PROGETTAZIONE



PROTECNO
Protecno s.r.l. - Padova
Direttori tecnici: Prof. Ing. A. Adami
Dott. Ing. G. Comola
Collaboratori: Dott. Ing. A. Venuti
I4902-47030408-IEB

Responsabile della progettazione:
Dott. Ing. G. Zanovello
Direttore tecnico:
Dott. Ing. E. Altieri


Ministero delle Infrastrutture
MAGISTRATO ALLE ACQUE
NOUVI INTERVENTI PER LA SALVAGUARDIA DI VENEZIA
LEGGE 29/11/1984 N. 798
CONVENZIONE REP. 7191 DEL 04.10.1991
ATTO ATTUATIVO 8149 DEL 10.05.2006
INTERVENTI PER L'ARRESTO E L'INVERSIONE
DEI PROCESSI DI DEGRADO DELLA LAGUNA
Concessionario: CONSORZIO VENEZIA NUOVA



STUDIO ALTIERI
SPSA

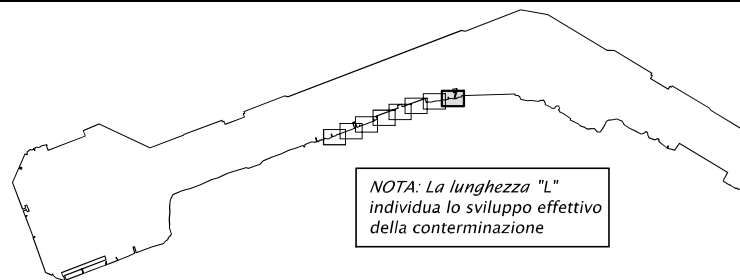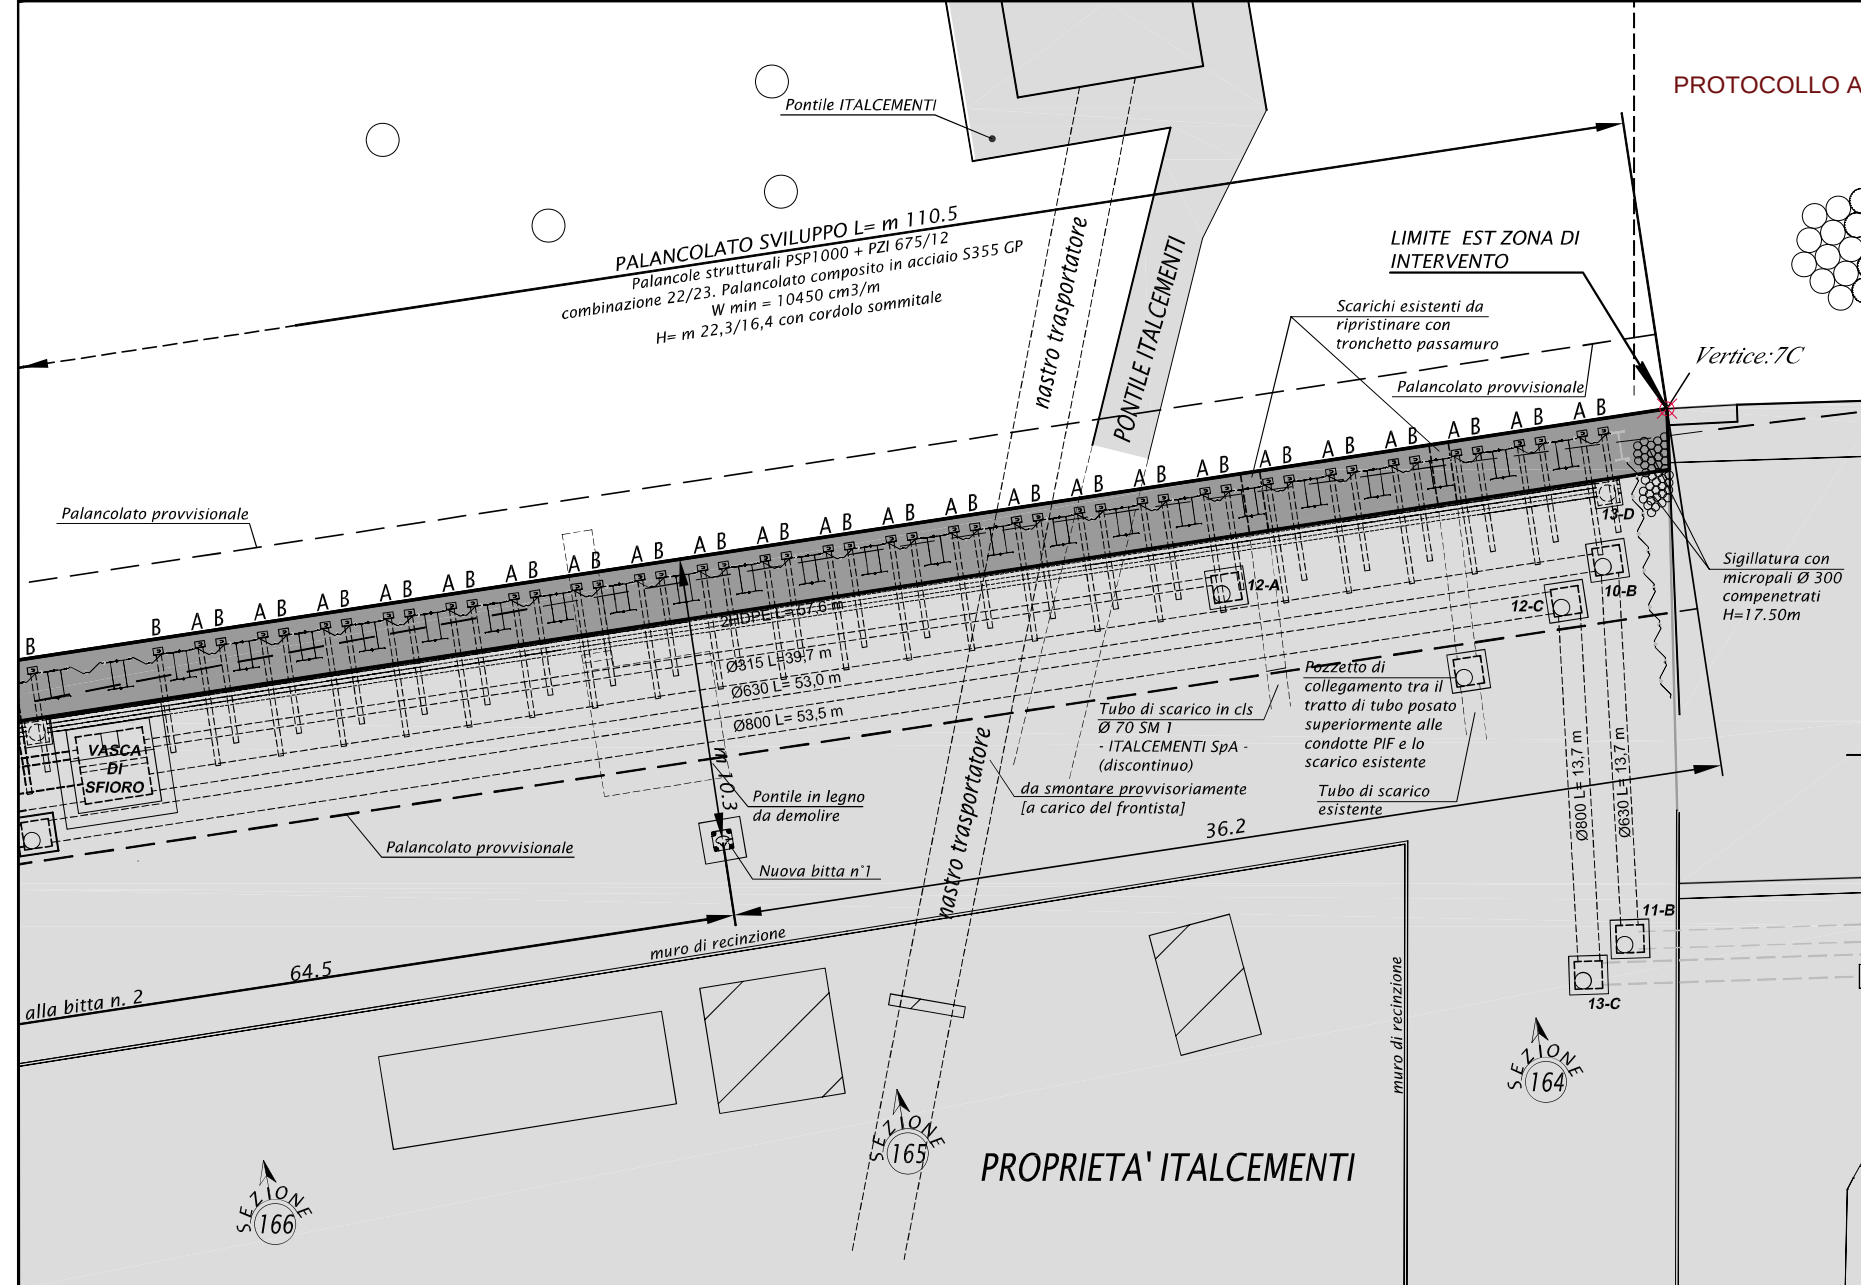

A - tubo guida per tirante inclinato di 32° sull'orizzontale
B - tubo guida per tirante inclinato di 40° sull'orizzontale

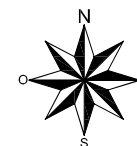

SCALA GRAFICA


SEZIONE 169 - "Decal"

sez.168 - sez.169 :

VOLUMI SCAVO
 --- SUBACQUEO= 0.14 m³
 --- ENTRO TURA= 235 m³
 VOLUMI RIPIIMENTO
 --- MISTO= 31 m³
 --- RICICLATO= 241 m³
 --- SABBIONE= 146 m³

SCALA DISTANZE 1:200

SCALA ALTEZZE 1:200

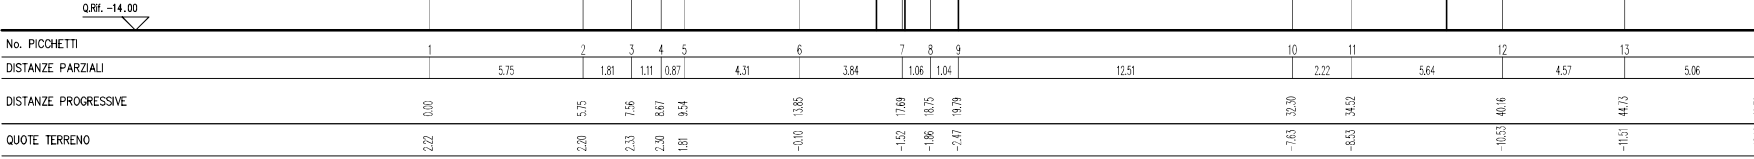


SEZIONE 168 - "Italcementi"

sez.167 - sez.168 :

VOLUMI SCAVO
 --- SUBACQUEO= 5 m³
 --- ENTRO TURA= 263 m³
 VOLUMI RIPIIMENTO
 --- MISTO= 31 m³
 --- RICICLATO= 236 m³
 --- SABBIONE= 146 m³

SCALA DISTANZE 1:200

SCALA ALTEZZE 1:200

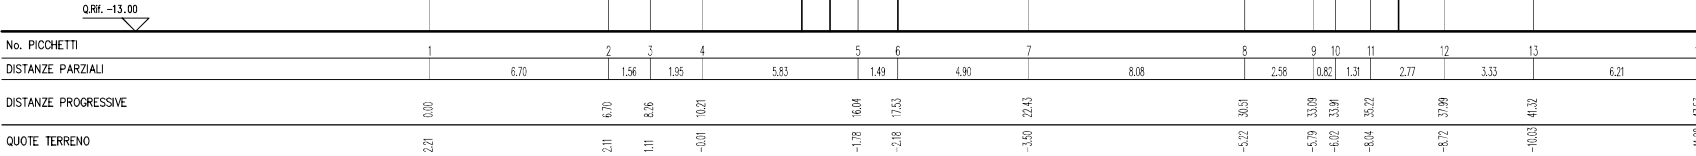

PROTOCOLLO ACQUASUD MAS.E.0012983.17-06-2025

Interventi di sistemazione del Canale Industriale Sud a P. Marghera - 4° Straccio
 Sponda Sud e darsena terminale - Lotto 8A e 8B (Sponda Decal - Italcementi)
 PROGETTO ESECUTIVO di messa in sicurezza (Dicembre 2007)

STATO DI PROGETTO (fase A) : Sezioni 169 e 168

TAVOLA 03.05.07

COORDINAMENTO

CONSORZIO VENEZIA NUOVA
 Ing. Johann Stocker

PROTECNO
 Protecno s.r.l. - Padova
 Direttori tecnici: Prof. Ing. A. Adami
 Dott. Ing. G. Comola
 Collaboratori: Dott. Ing. A. Venuti

Responsabile della progettazione:
 Dott. Ing. G. Zanovello
 Direttore tecnico:
 Dott. Ing. E. Altieri

STUDIO ALTIERI SPA



Ministero delle Infrastrutture
 MAGISTRATO ALLE ACQUE

NUOVI INTERVENTI PER LA SALVAGUARDIA DI VENEZIA

LEGGE 29/11/1984 N. 798

CONVENZIONE REP. 7191 DEL 04.10.1991

ATTO ATTUATIVO 8149 DEL 10.05.2006

INTERVENTI PER L'ARRESTO E L'INVERSIONE
 DEI PROCESSI DI DEGRADO DELLA LAGUNA


Concessionario: CONSORZIO VENEZIA NUOVA

SEZIONE 167 - "Italcementi"

sez.166 - sez.167 :

- VOLUMI SCAVO
- - PER ACCOSTO= 10 m³
- - ENTRO TURA= 306 m³
VOLUMI RIEMPIMENTO
- MISTO= 36 m³
- RICICLATO= 256 m³
- SABBIONE= 175 m³

SCALA DISTANZE 1:200
SCALA ALTEZZE 1:200

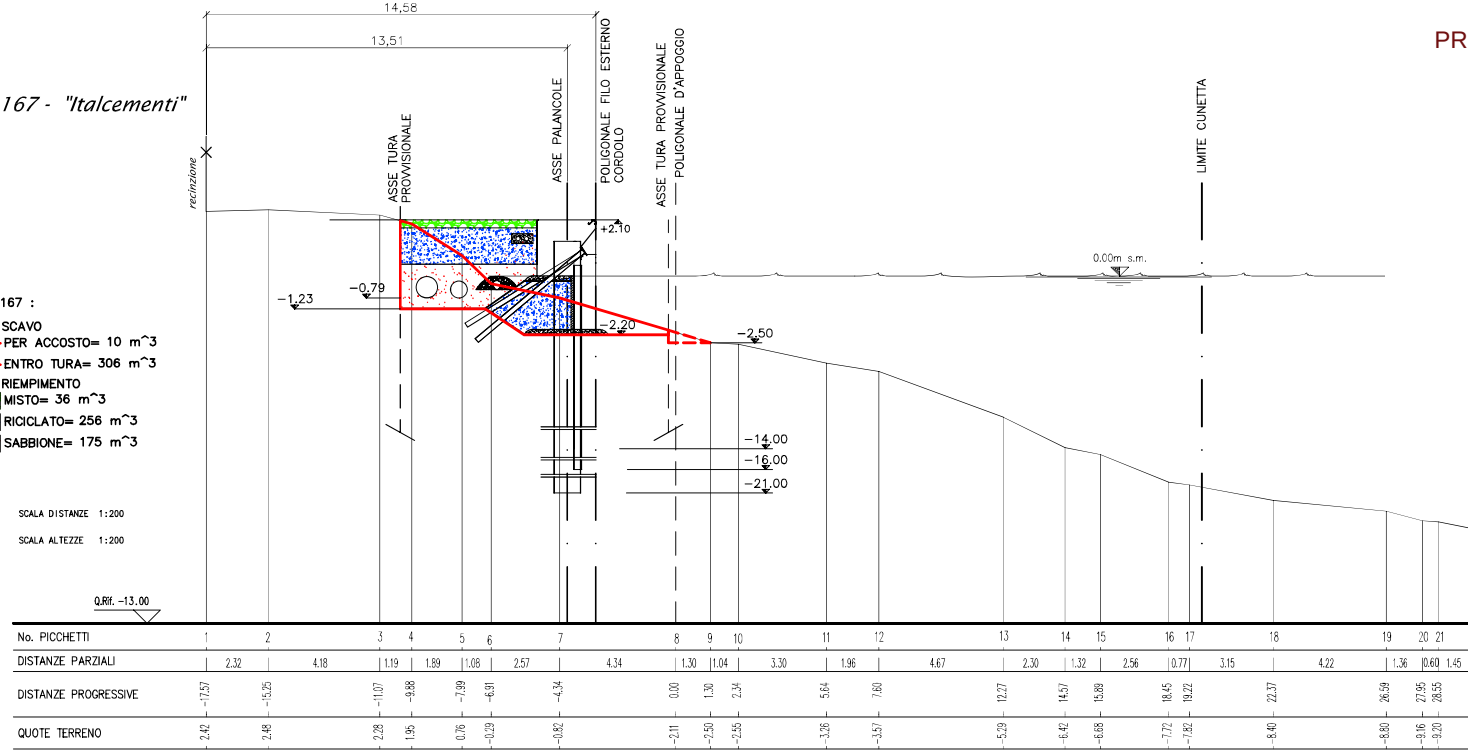


SEZIONE 166 - "Italcementi"

sez.165 - sez.166 :

- VOLUMI SCAVO
- - SUBACQUEO= 64 m³
- - ENTRO TURA= 506 m³
VOLUMI RIEMPIMENTO
- MISTO= 41 m³
- RICICLATO= 294 m³
- SABBIONE= 201 m³

SCALA DISTANZE 1:200
SCALA ALTEZZE 1:200

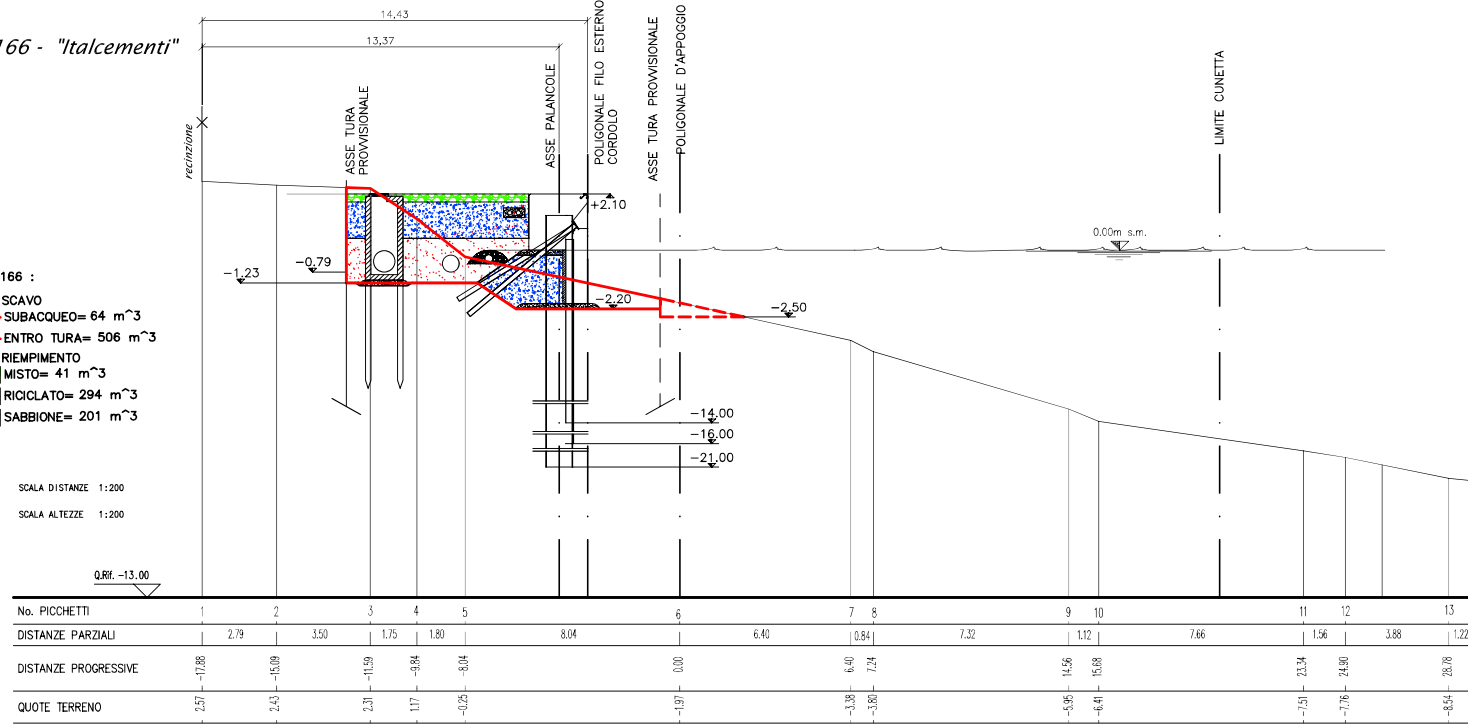

Interventi di sistemazione del Canale Industriale Sud a P. Marghera - 4° Stralcio
Sponda Sud e darsena terminale - Lotto 8A e 8B (Sponda Decal - Italcementi)
PROGETTO ESECUTIVO di messa in sicurezza (Dicembre 2007)

STATO DI PROGETTO (fase A) : Sezioni 167 e 166 TAVOLA 03.05.08

COORDINAMENTO	PROGETTAZIONE
 CONSORZIO VENEZIA NUOVA Ing. Jolann Stocker	 STUDIO ALTIERI Responsabile della progettazione: Dott. Ing. G. Zanovello Direttore tecnico: Dott. Ing. E. Altieri Diettori tecnici: Prof. Ing. A. Adami Dott. Ing. G. Comola Collaboratori: Dott. Ing. A. Venuti

VER.: 1490247030508-1ED CONTR.: 1490247030508-1ED

Ministero delle Infrastrutture
MAGISTRATO ALLE ACQUE
NOUVI INTERVENTI PER LA SALVAGUARDIA DI VENEZIA
LEGGE 29/11/1984 N. 798
CONVENZIONE REP. 7191 DEL 04.10.1991
ATTO ATTUATIVO 8149 DEL 10.05.2006
INTERVENTI PER L'ARRESTO E L'INVERSIONE
DEI PROCESSI DI DEGRADO DELLA LAGUNA
Concessionario: CONSORZIO VENEZIA NUOVA

SEZIONE 165 - "Italcementi"

sez.164 - sez.165 :

VOLUMI SCAVO
--- SUBACQUEO= 77 m³
--- ENTRO TURA= 461 m³
VOLUMI RIEMPIMENTO
--- MISTO= 35 m³
--- RICICLATO= 269 m³
--- SABBIONE= 168 m³

SCALA DISTANZE 1:200

SCALA ALTEZZE 1:200

Q.REF. -13.00

No. PICCHETTI	1	2	3	4	5	6	7	8	9	10	11	12
DISTANZE PARZIALI		3.88	5.19	3.70	3.98	2.48	2.31	2.08	6.56	3.66	11.41	6.27
DISTANZE PROGRESSIVE	-2.43	-21.54	-17.66	-12.47	-8.77	-4.79	-2.31	0.00	8.64	12.32	23.73	30.00
QUOTE TERRENO	-2.43	-2.45	-2.24	-0.08	-0.71	-1.55	-2.28	-2.67	-4.59	-5.15	-7.76	-8.96

SEZIONE 164 - "Italcementi"

nite proprietà AMAV- sez.164 :

VOLUMI SCAVO
--- SUBACQUEO= 28 m³
--- ENTRO TURA= 167 m³
VOLUMI RIEMPIMENTO
--- MISTO= 14 m³
--- RICICLATO= 105 m³
--- SABBIONE= 66 m³

SCALA DISTANZE 1:200

SCALA ALTEZZE 1:200

Q.REF. -13.00

No. PICCHETTI	1	2	3	4	5	6	7	8	9	10	11	12	13	14	15	16	17	18	19	20
DISTANZE PARZIALI		4.38	3.76	3.52	6.04	1.30	6.34	3.48	4.13	1.17	1.25	5.43	5.73	10.02	1.21	2.25	0.64	3.16	0.53	
DISTANZE PROGRESSIVE	-25.79	-20.41	-17.65	-14.13	-8.10	-6.80	-0.46	3.02	7.20	8.37	9.62	15.05	20.78	30.80	32.01	34.26	34.90	38.06	38.59	
QUOTE TERRENO	-2.22	-2.21	-2.34	-2.27	-2.22	-0.33	-0.52	-1.94	-2.78	-3.88	-3.96	-3.97	-5.52	-6.04	-6.10	-7.03	-7.84	-7.89	-8.77	-8.57

PROTOCOLLO ACQUASUD MAS.E.0012983.17-06-2025

Interventi di sistemazione del Canale Industriale Sud a P. Marghera - 4° Straccio
Sponda Sud e darsena terminale - Lotto 8A e 8B (Sponda Decal - Italcementi)
PROGETTO ESECUTIVO di messa in sicurezza (Dicembre 2007)

STATO DI PROGETTO (fase A) : Sezioni 165 e 164

TAVOLA 03.05.09

COORDINAMENTO

CONSORZIO VENEZIA NUOVA
Ing. Jolam Stacker

PROGETTAZIONE

PROTECNICO
Protecnico s.r.l. - Padova
Direttori tecnici: Prof. Ing. A. Adami
Dott. Ing. G. Comola
Collaboratori: Dott. Ing. A. Venuti

Responsabile della progettazione:
Dott. Ing. G. Zanovello

Direttore tecnico:
Dott. Ing. E. Altieri

STUDIO ALTIERI
P.A.



Ministero delle Infrastrutture
MAGISTRATO ALLE ACQUE
NUOVI INTERVENTI PER LA SALVAGUARDIA DI VENEZIA

LEGGE 29/11/1984 N. 798

CONVENZIONE REP. 701 DEL 04.10.1991

ATTO ATTUATIVO 8149 DEL 10.05.2006

INTERVENTI PER L'ARRESTO E L'INVERSIONE
DEI PROCESSI DI DEGRADO DELLA LAGUNA

Concessionario: CONSORZIO VENEZIA NUOVA

VER:



CONTR:

1490247030509-1ED

Sezione intervento tipo 1
su pozzetto dreno
fase A

NOTA:

nel tratto di sponda ove la condotta acrilonitrile risulta affiancata al muro di recinzione la realizzazione delle opere di progetto è subordinata alla rimozione della tubazione stessa

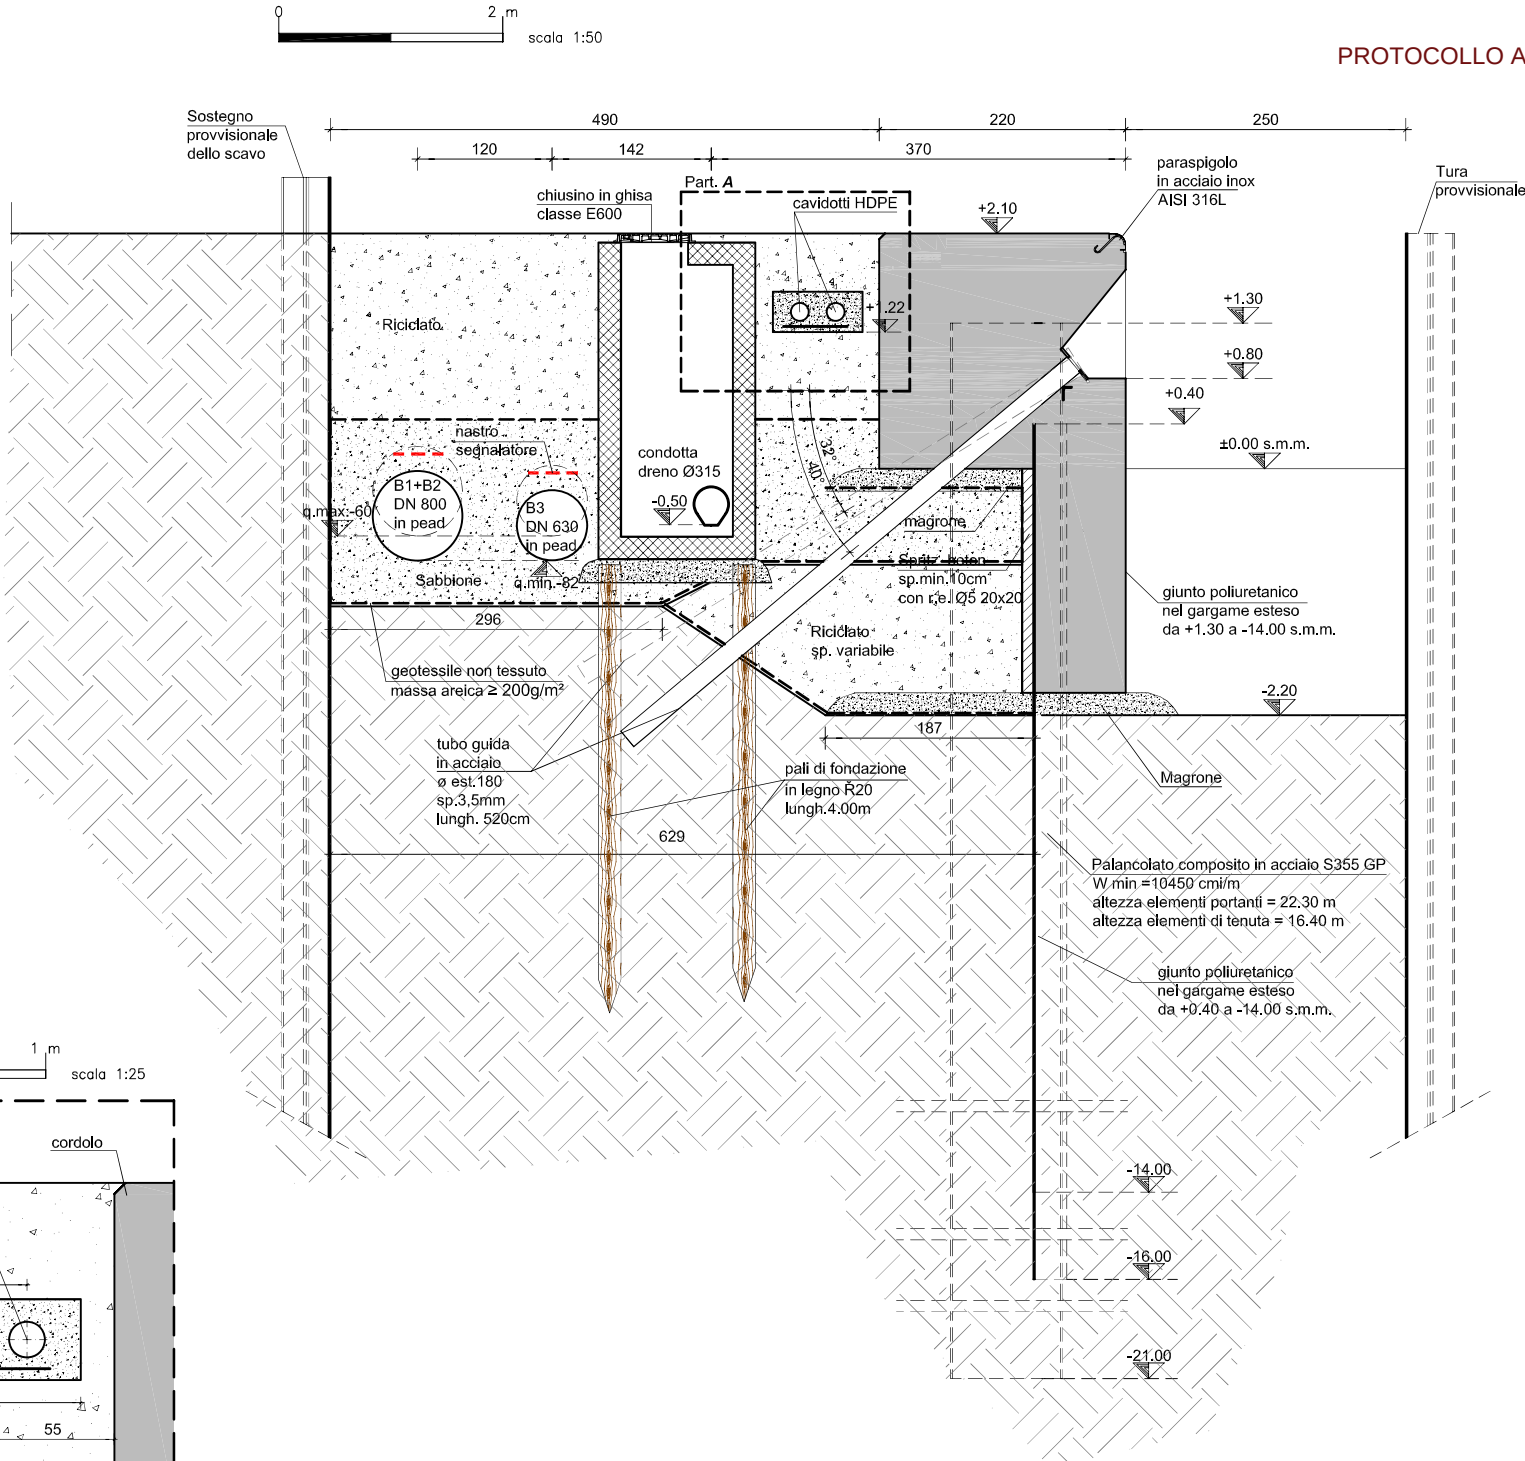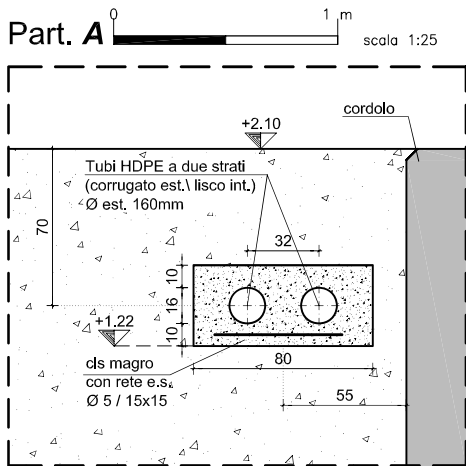

PROTOCOLLO AdSP/MA.S.E.0012983.7-06-2025

Interventi di sistemazione del Canale Industriale Sud a P. Marghera - 4° Stalcio
Sponda Sud e darsena terminale - Lotto 8A e 8B (Sponda Decal - Italcementi)
PROGETTO ESECUTIVO di messa in sicurezza (Dicembre 2007)

STATO DI PROGETTO (fase A) - Intervento 1: sez. tipo con pozzetto dreno TAVOLA 03.06.04

COORDINAMENTO

CONSORZIO VENEZIA NUOVA
Ing. Johann Stocker

PROGETTAZIONE

PROTECNO
Protecno s.r.l. - Padova
Direttori tecnici: Prof. Ing. A. Adam
Collaboratori: Dott. Ing. G. Conola
Dott. Ing. A. Venuti

Responsabile della progettazione:
Dott. Ing. G. Zanovello
Direttore tecnico:
Dott. Ing. E. Altieri

STUDIO ALTIERI SPA
M001AS7



Ministero delle Infrastrutture
MAGISTRATO ALLE ACQUE

NUOVI INTERVENTI PER LA SALVAGUARDIA DI VENEZIA

LEGE 29/11/1984 N. 798

CONVENZIONE REP. 7191 DEL 04.10.1991

ATTO ATTUATIVO 8149 DEL 10.05.2006

INTERVENTI PER L'ARRESTO E L'INVERSIONE
DEI PROCESSI DI DEGRADO DELLA LAGUNA



Concessionario: CONSORZIO VENEZIA NUOVA

Sezione intervento tipo 1
su pozzetto linea reflui B3
fase A

NOTA:

nel tratto di sponda ove la condotta acrilonitrile risulta affiancata al muro di recinzione la realizzazione delle opere di progetto è subordinata alla rimozione della tubazione stessa

Part. A

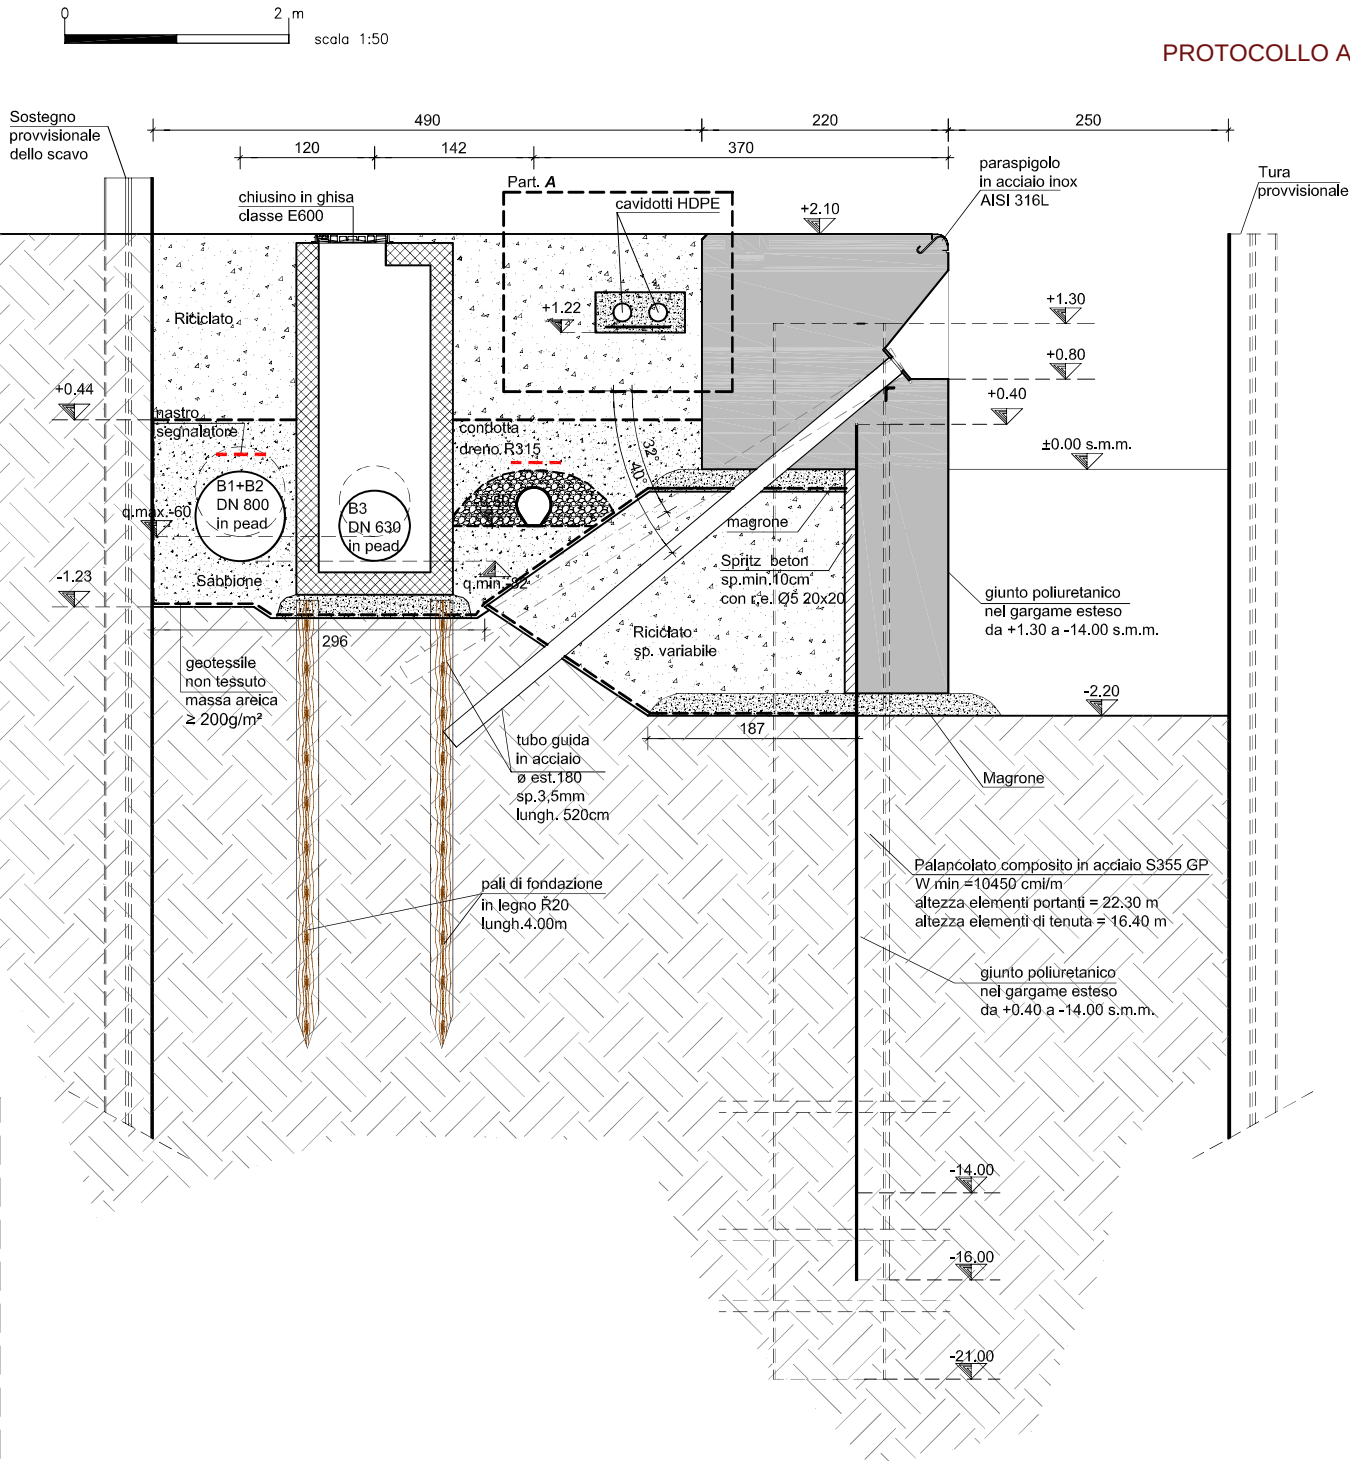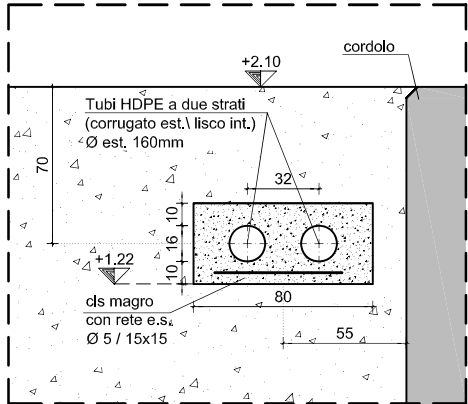

PROTOCOLLO AdSP/MA.S.E.0012983.7-06-2025

Interventi di sistemazione del Canale Industriale Sud a P. Marghera - 4° Stalcio
Sponda Sud e darsena terminale - Lotto 8A e 8B (Sponda Decal - Italcementi)
PROGETTO ESECUTIVO di messa in sicurezza (Dicembre 2007)

STATO DI PROGETTO (fase A) - Intervento 1: sez. tipo con pozzetto per linea B3 TAVOLA 03.06.05

PROGETTAZIONE	COORDINAMENTO
PROTECNO Protecno s.r.l. - Padova Direttori tecnici: Prof. Ing. A. Adamini Dott. Ing. G. Comola Collaboratori: Dott. Ing. A. Venuti	CONSORZIO VENEZIA NUOVA Ing. Johann Stocker
Responsabile della progettazione: Dott. Ing. G. Zanovello Direttore tecnico: Dott. Ing. E. Altieri	CONTR.: VER.: 14902/7030605.1EE
STUDIO ALTIERI SPA M001AS7	



Ministero delle Infrastrutture
MAGISTRATO ALLE ACQUE

NUOVI INTERVENTI PER LA SALVAGUARDIA DI VENEZIA

LEGE 29/11/1984 N. 798


CONVENZIONE REP. 7191 DEL 04.10.1991

ATTO ATTUATIVO 8149 DEL 10.05.2006

INTERVENTI PER L'ARRESTO E L'INVERSIONE
DEI PROCESSI DI DEGRADO DELLA LAGUNA

Concessionario: CONSORZIO VENEZIA NUOVA

nel tratto di sponda ove la condotta acrilonitrile risulta affiancata al muro di recinzione la realizzazione delle opere di progetto è subordinata alla rimozione della tubazione stessa

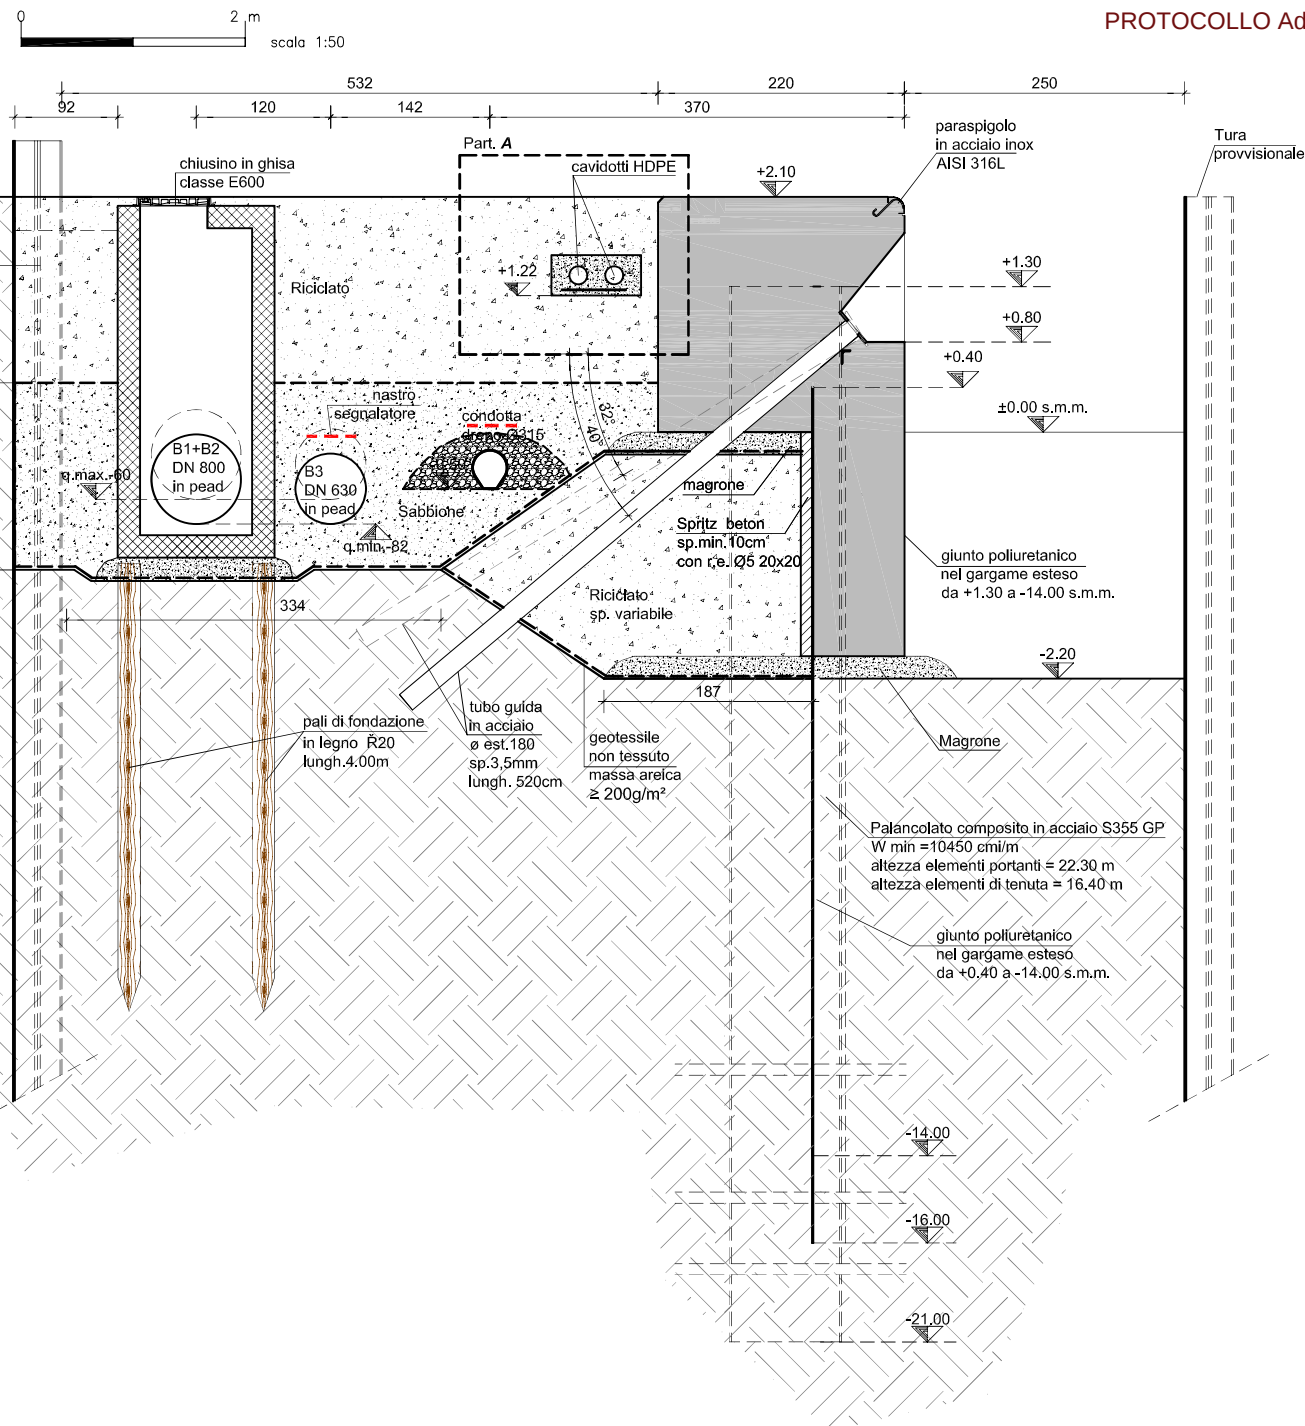

PROTOCOLLO AdSP MAS.E.0012983.017-06-2025

Interventi di sistemazione del Canale Industriale Sud a P. Marghera - 4° Stalcio Sponda Sud e darsena terminale - Lotto 8A e 8B (Sponda Decal - Italcementi) *PROGETTO ESECUTIVO* di messa in sicurezza (Dicembre 2007)

Ministero delle Infrastrutture
MAGISTRATO ALLE ACQUE

NUOVI INTERVENTI PER LA SALVAGUARDIA DI VENEZIA

LEGGE 29/11/1984 N. 798

LEGGE 29/11/1984 N. 198
CONVENZIONE REP. 7191 DEL 04.10.1991

CONVENZIONE REF. 7191 DEL 04.10.1991
ATTO ATTUATIVO 8149 DEL 10.05.2006

INTERVENTI PER L'ARRESTO E L'INVERSIONE

INTERVENTI PER L'ARRESTO E L'INVERSIONE DEI PROCESSI DI DEGRADO DELLA LAGUNA

Concessionario: CONSORZIO VENEZIA NUOVA

COORDINAMENTO



CONSORZIO VENEZIA NUOVA
Ing. Johann Stocker

DATE	CONTR.
1900	
1901	
2084</	

REPORT

Protecno s.r.l. - Padova

Direttore tecnico: Prof. Ing. A. Adami

Direttore tecnico: Prof. Ing. A. Adami
Dott. Ing. G. Comola

Collaboratori: Dott. Ing. A. Venuti
10034T020606 IEE

PROGETTAZIONE

lova

Admi

Adami
Comola

enuti	ALIERI
	MOO16S

3. Responsabile della progettazione:


Dott. Ing. G. Zanovello

Direttore tecnico:
Dott. Ing. E. Altieri

2011

STUDIO ALTIERI 25

Sezione intervento tipo 1
su vasca di sfioro
fase A

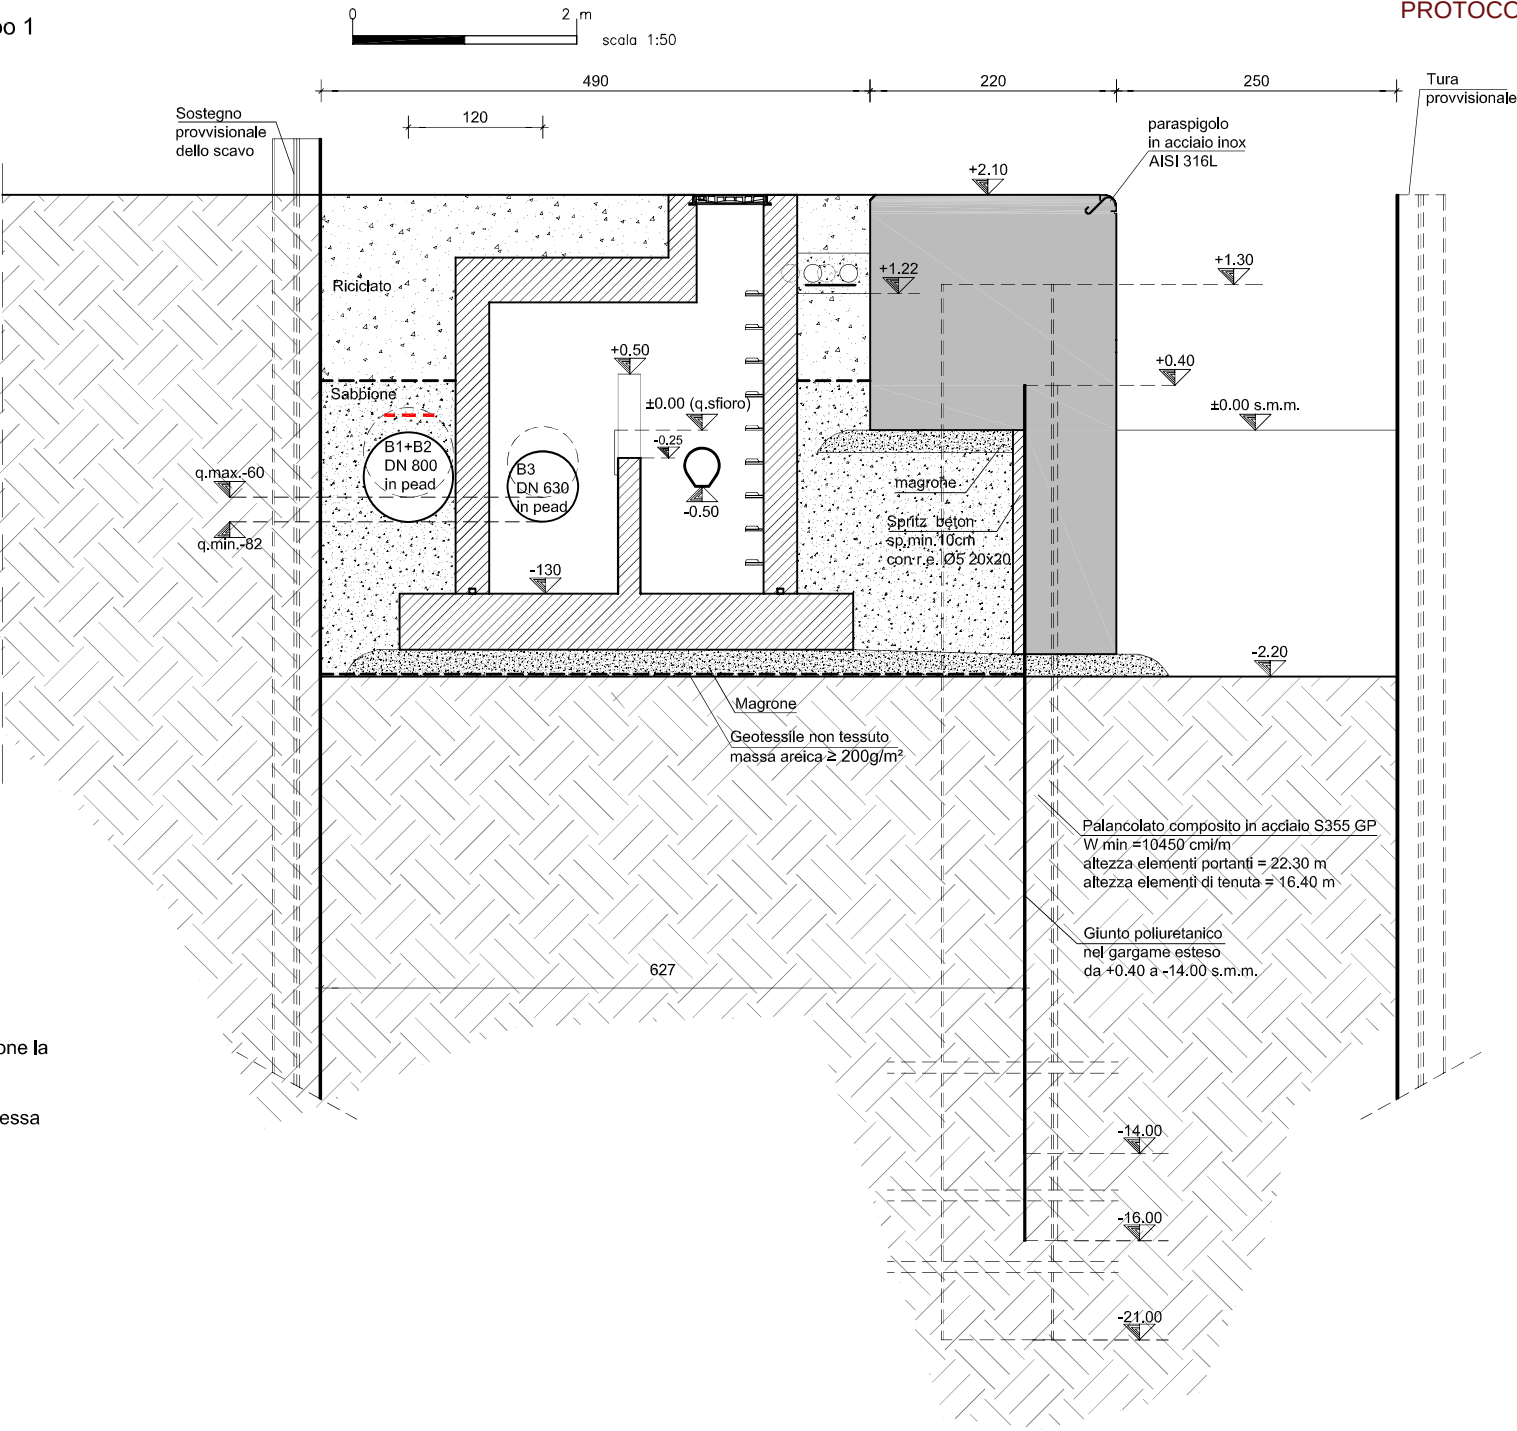

NOTA:
nel tratto di sponda ove la condotta acrilonitrile risulta affiancata al muro di recinzione la realizzazione delle opere di progetto è subordinata alla rimozione della tubazione stessa

PROTOCOLLO AdSP/MA S.E.0012983.7-06-2025

Interventi di sistemazione del Canale Industriale Sud a P. Marghera - 4° Stalcio
Sponda Sud e darsena terminale - Lotto 8A e 8B (Sponda Decal - Italcementi)
PROGETTO ESECUTIVO di messa in sicurezza (Dicembre 2007)

STATO DI PROGETTO (fase A) - Intervento 1: sez. tipo con su vasca di sfioro TAVOLA 03.06.07

COORDINAMENTO	PROGETTAZIONE
 CONSORZIO VENEZIA NUOVA Ing. Johann Stocker	PROTECNO Protecno s.r.l. - Padova Direttori tecnici: Prof. Ing. A. Adami Dot. Ing. G. Comola Collaboratori: Dot. Ing. A. Venuti
VER.: CONTR.:	RESPONSABILE DELLA PROGETTAZIONE: Dot. Ing. G. Zanovello DIRETTORE TECNICO: Dot. Ing. E. Allieri STUDIO ALTIERI SPA M001AS7





Ministero delle Infrastrutture
MAGISTRATO ALLE ACQUE
NUOVI INTERVENTI PER LA SALVAGUARDIA DI VENEZIA
LEGE 29/11/1984 N. 798
CONVENZIONE REP. 7191 DEL 04.10.1991
ATTO ATTUATIVO 8149 DEL 10.05.2006
INTERVENTI PER L'ARRESTO E L'INVERSIONE
DEI PROCESSI DI DEGRADO DELLA LAGUNA
Concessionario: CONSORZIO VENEZIA NUOVA

Sezione intervento tipo 1
su predisposizione bitta
fase A

NOTA:

nel tratto di sponda ove la condotta acrilonitrile risulta affiancata al muro di recinzione la realizzazione delle opere di progetto è subordinata alla rimozione della tubazione stessa

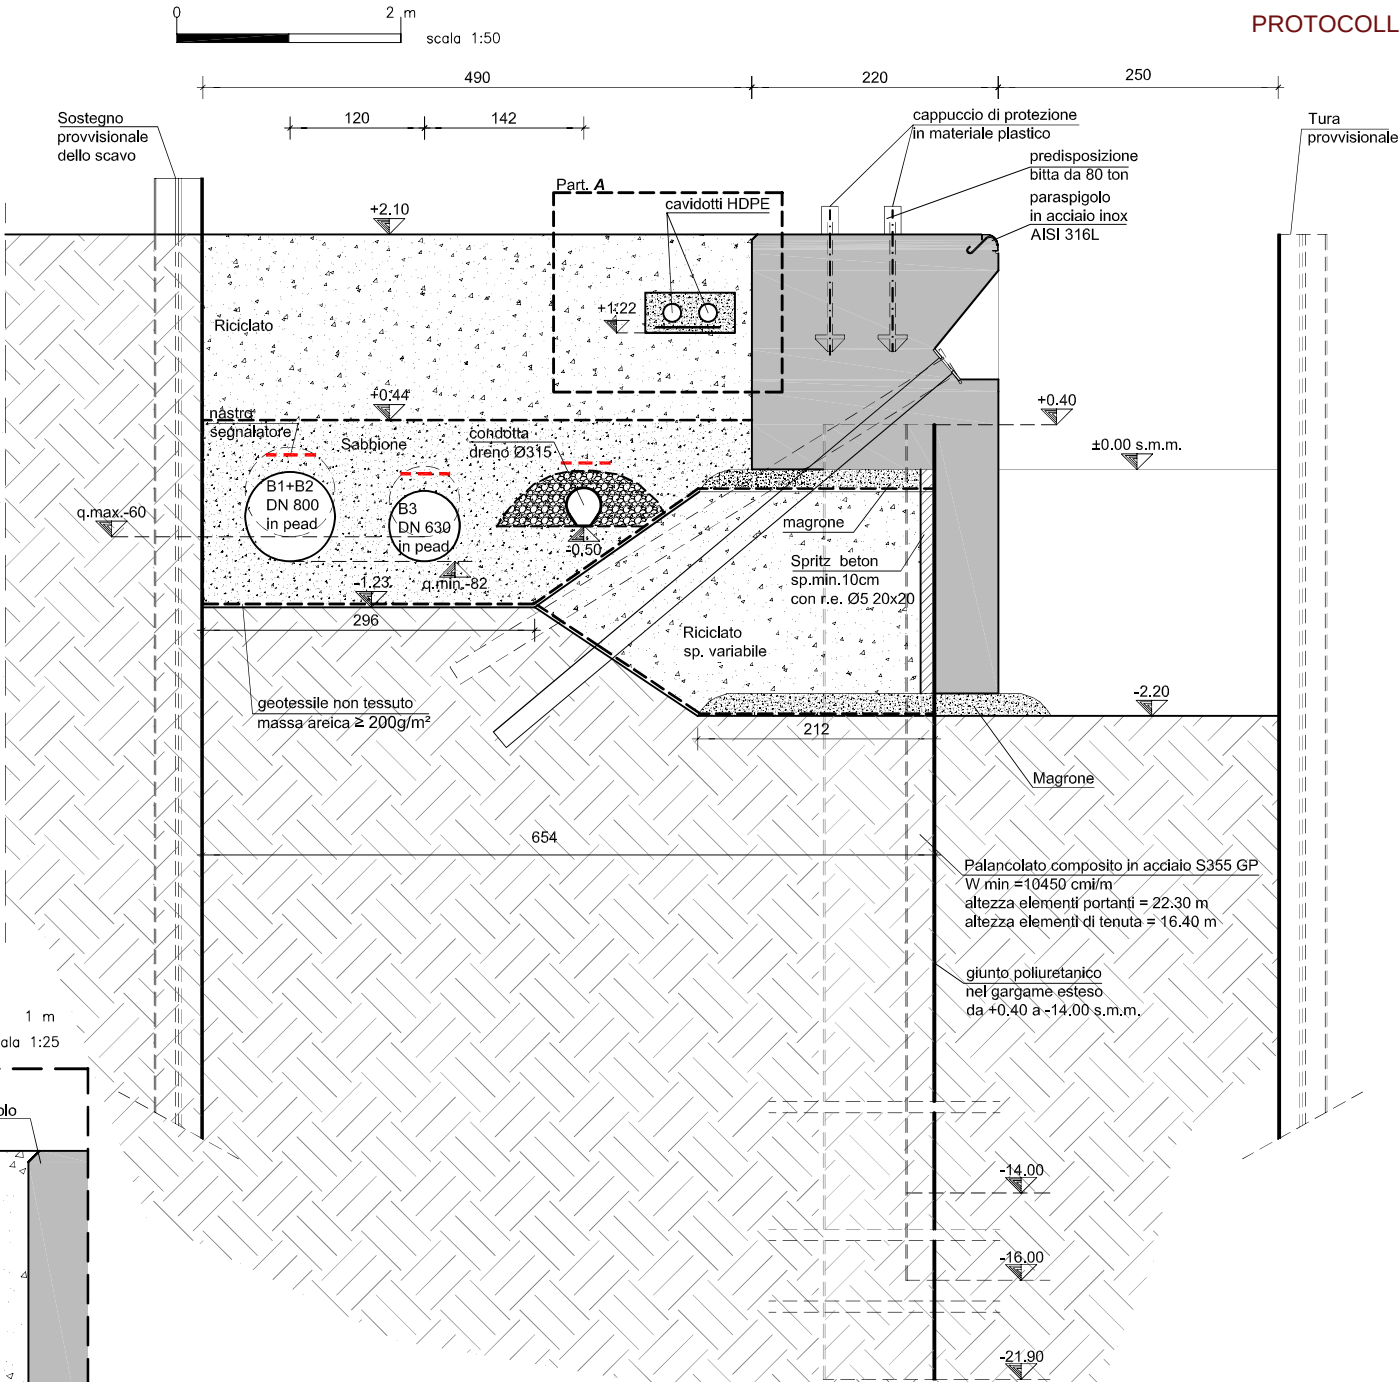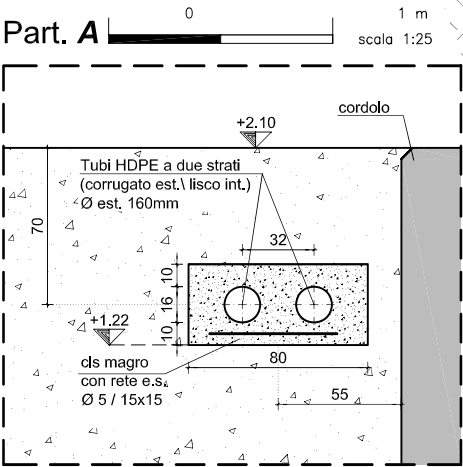

PROTOCOLLO AdSP/MA.S.E.0012983.7-06-2025

Interventi di sistemazione del Canale Industriale Sud a P. Marghera - 4° Stalcio
Sponda Sud e darsena terminale - Lotto 8A e 8B (Sponda Decal - Italcementi)
PROGETTO ESECUTIVO di messa in sicurezza (Dicembre 2007)

STATO DI PROGETTO (fase A) - Intervento 1: sez. tipo su predisposizioni bitta di ancoraggio TAVOLA 03.06.08

COORDINAMENTO		PROGETTAZIONE	
 CONSORZIO VENEZIA NUOVA Ing. Johann Stocker		 STUDIO ALTIERO SPA M001AS7	
VER.: _____		CONTR.: _____	
CONSORZIO VENEZIA NUOVA		PROTECNO	
Direttori tecnici: Prof. Ing. A. Adam Dot. Ing. G. Comola		Responsabile della progettazione: Dot. Ing. G. Zanovello	
Collaboratori: Dot. Ing. A. Venuti		Direttore tecnico: Dot. Ing. E. Altieri	



Ministero delle Infrastrutture
MAGISTRATO ALLE ACQUE

NUOVI INTERVENTI PER LA SALVAGUARDIA DI VENEZIA

LEGE 29/11/1984 N. 798
CONVENZIONE REP. 7191 DEL 04.10.1991
ATTO ATTUATIVO 8149 DEL 10.05.2006

INTERVENTI PER L'ARRESTO E L'INVERSIONE
DEI PROCESSI DI DEGRADO DELLA LAGUNA

Concessionario: CONSORZIO VENEZIA NUOVA