


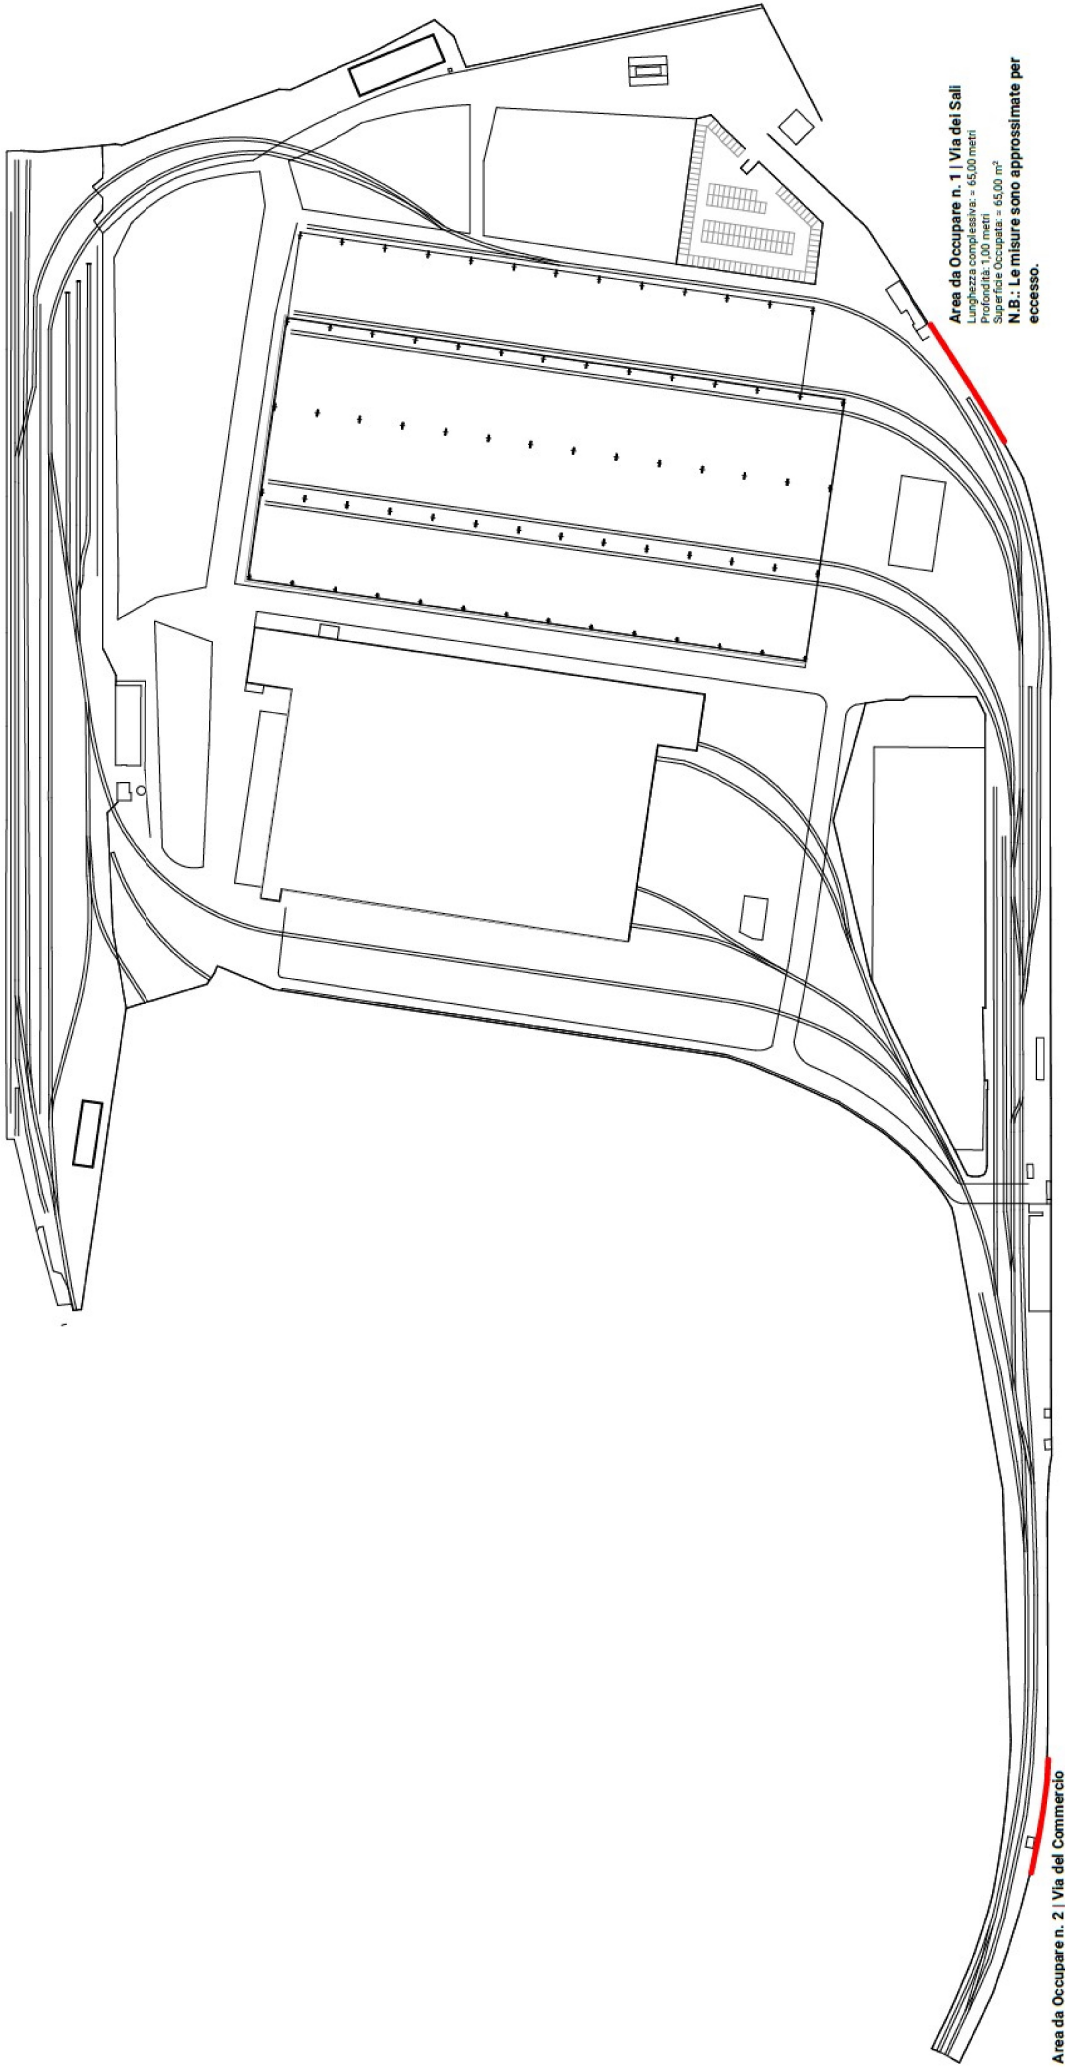

Area da Occupare n. 1 | Via del Sali
Lunghezza complessiva: ~ 65,00 metri
Profondità: 1,00 metri
Superficie Occupata: ~ 65,00 m²
N.B.: Le misure sono approssimate per eccesso.

Area da Occupare n. 2 | Via del Commercio
Lunghezza complessiva: ~ 55,00 metri
Profondità: 1,00 metri
Superficie Occupata: ~ 55,00 m²
N.B.: Le misure sono approssimate per eccesso.

F-02

Planimetria Generale | Aree di Occupazione

1:2500

committente / client

Acciaierie d'Italia in A.S.
Viale Certosa n. 239 - 20151 Milano (MI) -
t. 041.2584711
www.acciaierieditalia.com

Cantiere di
Via del Sali n. 1 - 30175 Marghera
Venezia (VE)

progetto / project

Opere di Manutenzione Straordinaria
(lettera b), comma. n. 1, art. n. 3 del Decreto del
Presidente della Repubblica 6 giugno 2001, n. 380).

Ripristino e parziale Sostituzione degli Elementi
di base e di riferimento della Realizzazione
della Stazione di Marghera, in via del Sali n. 1,
lungo Via del Sali e via del Commercio.

Identificazione Catastale: Comune di Venezia (VE),
Foglio n. 5, Mappale n. 382

Andrea Lotto
Via Certosa n. 390A Certosa (VE) (VI)
t. 0444.1801610 - info@andrealotto.com
andrea.lotto@archiwordspec.it
www.andrealotto.com

Andrea Lotto

tavola numero / drawing number

4

disegno / drawing

Planimetria Generale - Aree da Occupare
scala del disegno / drawing scale

1:2500

sheet dimensions

UNI A3 | B

note

1. Non scalare arbitrariamente il disegno;
2. Tutte le dimensioni sono in millimetri, se non diversamente specificato; le dimensioni altimetriche sono espresse in metri, se non diversamente specificato;
3. Tutte le dimensioni devono essere verificate in Cantiere;
4. La scala di riduzione è indicata in pieno esecutivo delle indicazioni riportate. Qualora la Controparte confermi i disegni attraverso la sottoscrizione degli stessi ogni indicazione ivi contenuta verrà considerata confermata. Tutte le indicazioni, grafiche e descrittive, sono relative esclusivamente all'aspetto estetico del Progetto e mai in alcun caso agli aspetti esecutivi.
I rilievi di misurazione, la progettazione esecutiva e la fase di realizzazione tecnica ed ingegnerizzazione del progetto avuti da terzi, dovranno essere sottoposti per approvazione a Andrea Lotto Architetto. In caso contrario non verrà assunta alcuna responsabilità circa le modifiche apportate durante l'esecuzione e le deformità rispetto al Progetto Originale.

ID/Rev	data	design	control	approved by
01	18/06/25	AL	AL	AL
02	25/06/25	AL	AL	AL

According to the law, surveys and drawings are our exclusive property and may neither be reproduced or communicated to third parties (even after modification) without our written consent.