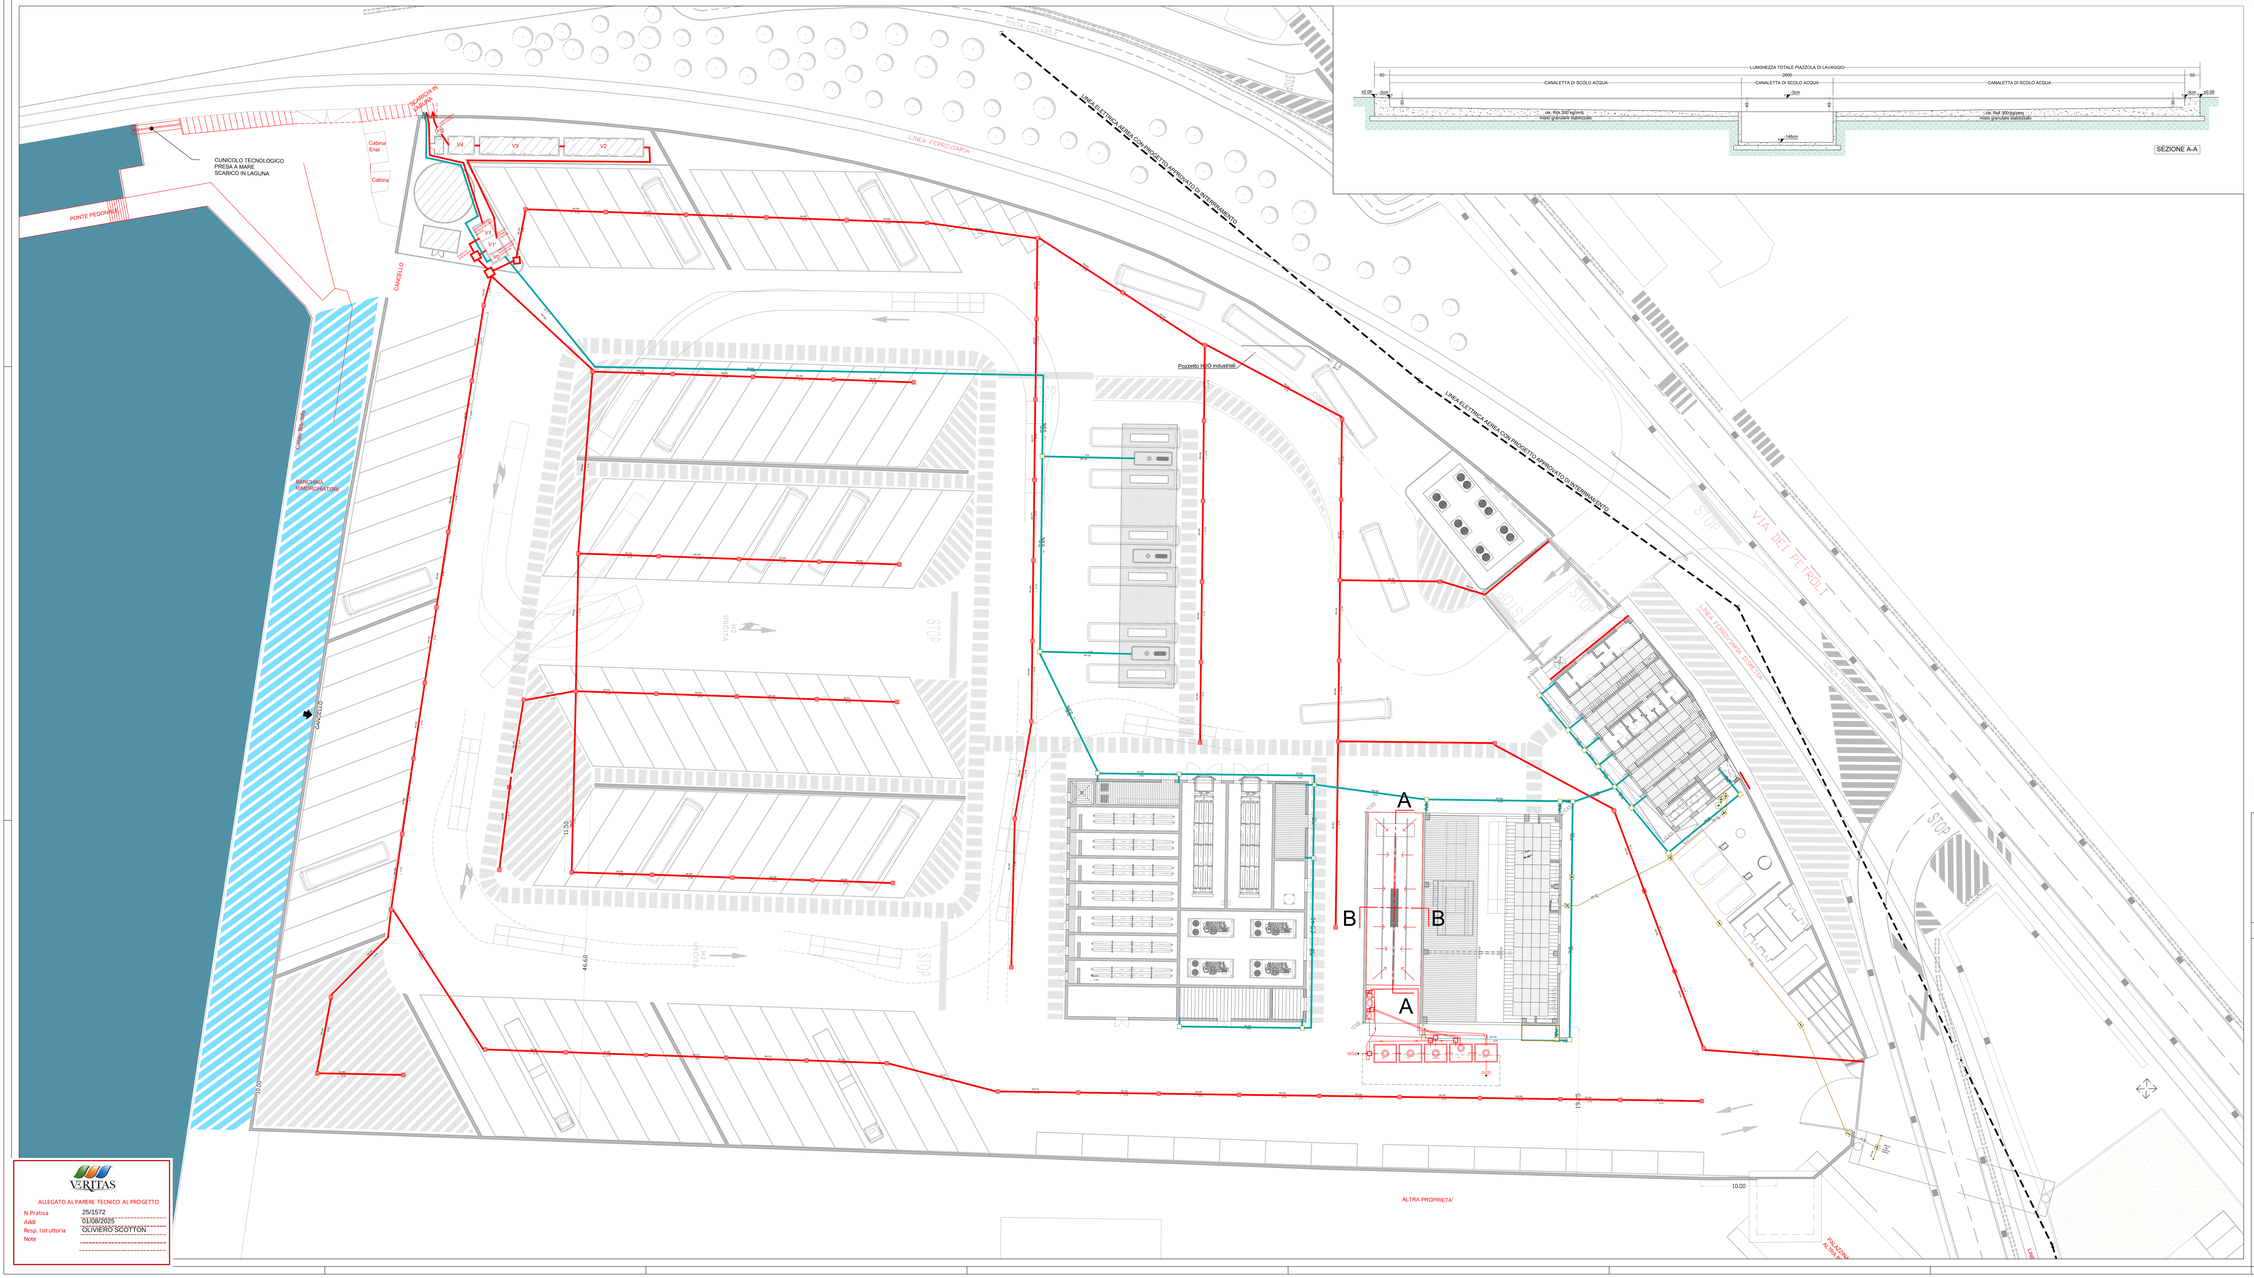

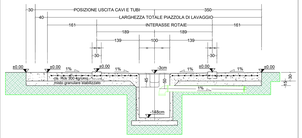

POZZETTO SCOLMATORE

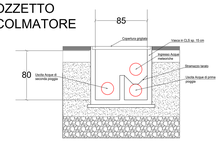

VASCA CONDENSA-GRASSI

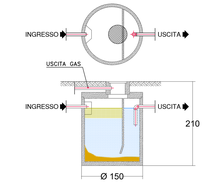

LEGENDA GRAFICA

ACQUE METEORICHE PLUVIALI ZONE COPERTE	
ACQUE METEORICHE DILAVAMENTO PIAZZALE	
ACQUE NERE DAI FABBRICATI	

Il presente elaborato è valido solo in coordinamento con tutte le altre discipline specialistiche con le quali deve essere verificata la conformità. Tutte le misure ed eventuali variazioni rispetto al presente elaborato devono essere verificate in cantiere. This plan only valid in connection & coordination with the plans of all other Specialist disciplines, and must be checked for conformity with these plans. Deviations in dimensions must be clarified with the site management

Finanziato dall'Unione europea NextGenerationEU

Ministero delle Infrastrutture e dei Trasporti

Italiadomani PIANO NAZIONALE DI RIPRESA E RESILIENZA

COMMITTENTE:

Eni live S.p.A.
Viale Giorgio Ribotta, 51
00144 - Roma

C. Fiscale: n.14032940960
Partita IVA: n.14032940960

REALIZZAZIONE DI UN NUOVO IMPIANTO DI DISTRIBUZIONE IDROGENO RINNOVABILE PER IL TRASPORTO PUBBLICO STRADALE
CUP: G71J23000140003

Indirizzo dell'intervento:
Via dei Petroli, Via Righi - Porto Marghera (VE)

TEAM DI PROGETTO / COMPOSIZIONE RTI:

PROGETTISTA:
Ingegnere Angelo Arfusio
DBA PRO S.p.A.
Viale Felissent 23/D, Vittorio (TV)

COMMESSA	FASE PROGETTO	DISCIPLINA	TIPOLOGIA	NUMERO ORDINE
51037076	PD0	IMF	DIS	01

Arfusio Angelo
Ordine degli Ingegneri della Provincia di Treviso
Ingegnere
24.07.2025
10:00:00
GMT+02:00

NOTE:

PROGETTAZIONE COORDINATA:

DBA
Azienda certificata ISO 9001:2015
RINA - UNI EN ISO 9001 - IT-10610
Sede legale:
Viale Felissent 23/D
31044 Vittorio Veneto (TV)
Sede operativa:
Via Ugo Bassi, 27/C
31020 Villorba (TV)
tel. 0422 - 598 211

NU.	DESCRIZIONE REVISIONE	DATA
5		
4	AGGIORNAMENTO SCARICO FOGNATURA	17.07.2025
3	AGGIORNAMENTO SCARICO FOGNATURA	03.06.2025
2	REVISIONE VASCHE	22.05.2025
1	REVISIONE LAYOUT	15.04.2025
0	PRIMA EMISSIONE	15.11.2024

Committente: Eni live S.p.A. - Viale Giorgio Ribotta, 51 - 00144, Roma

Oggetto:
IMPIANTO FOGNARIO
PROGETTO
PLANIMETRIA GENERALE
RETE FOGNARIA

COMMESSA: 51037076
SCALA: 1:200
REDATTO: SG
COORDINATO: GZ
APPROVATO: AA

NOME FILE: POGGENDISEGNO.dwg

VERITAS

ALLEGATO AL PARERE TECNICO AL PROGETTO

N.Pratica	25/1572
Addì	01/08/2025
Resp. Istruttoria	OLIVIERO SCOTTON
Note	

PROPERTY OF DBA PRO S.p.A. NON UTILIZZABILE O RIPRODUBILE ANCHE SU PARTE SENZA CONSENSO SCRITTO DA PARTE DI DBA PRO