
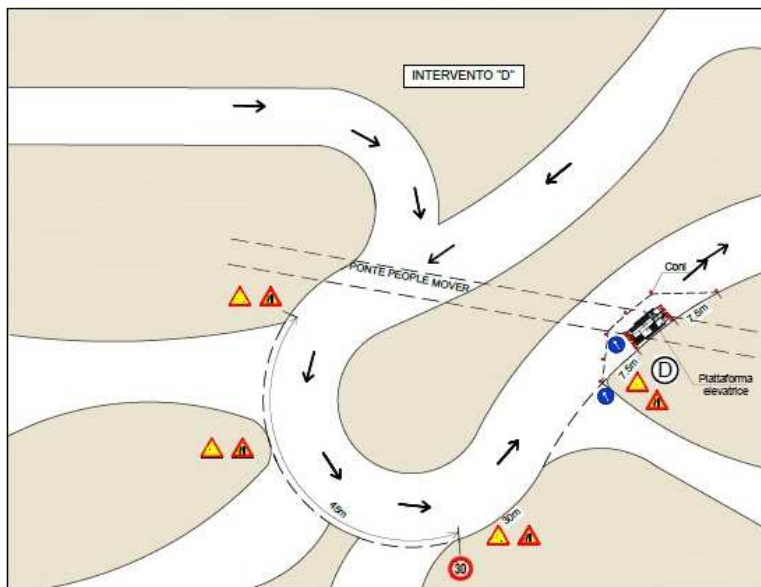
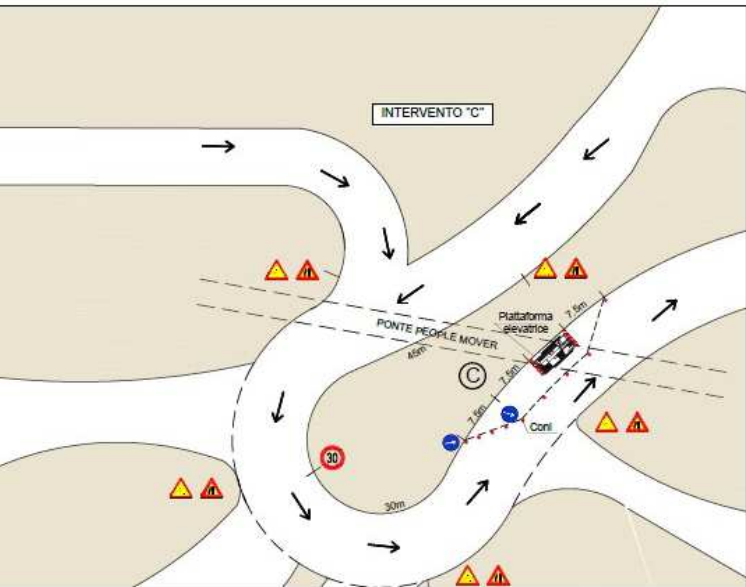
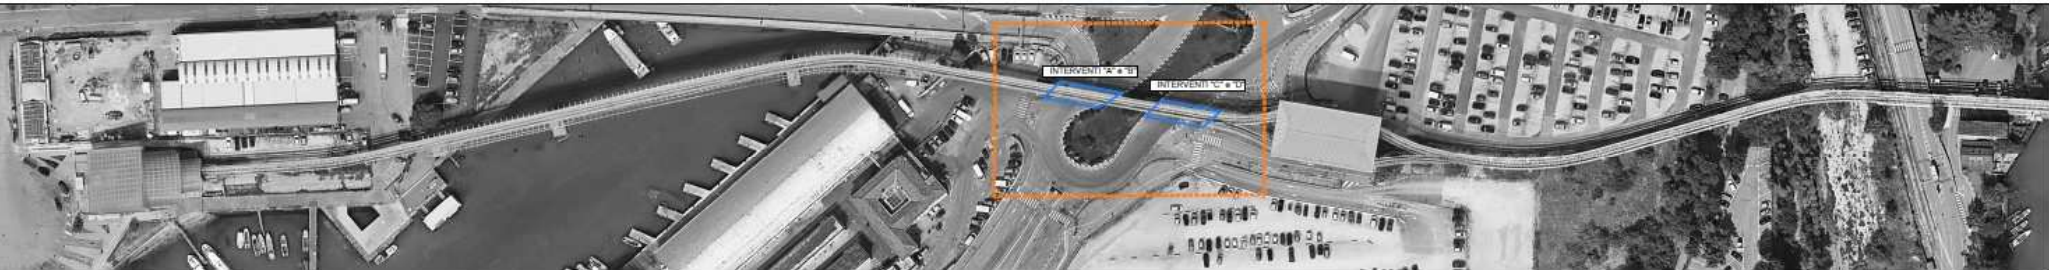
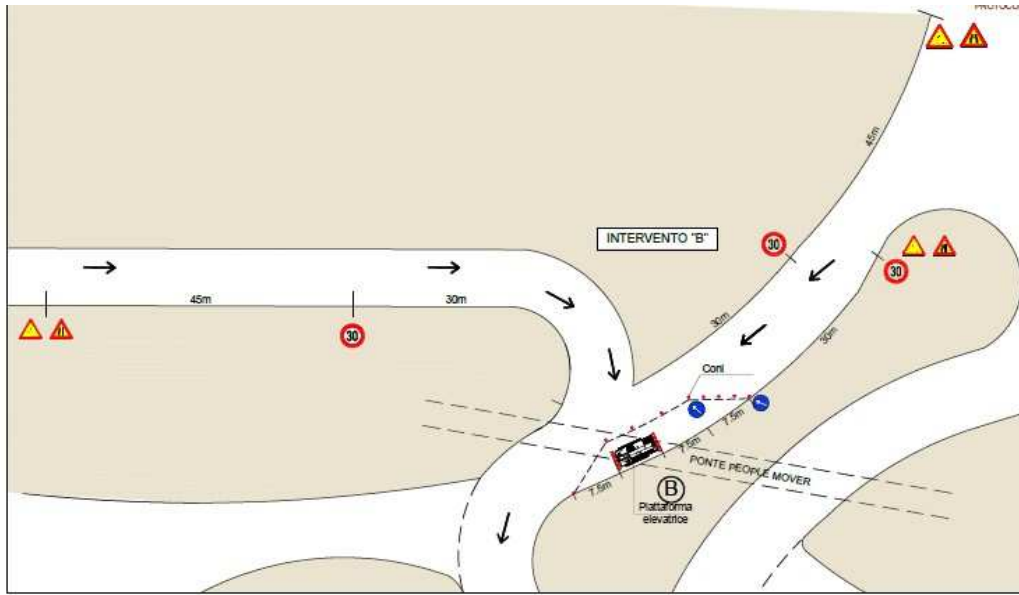


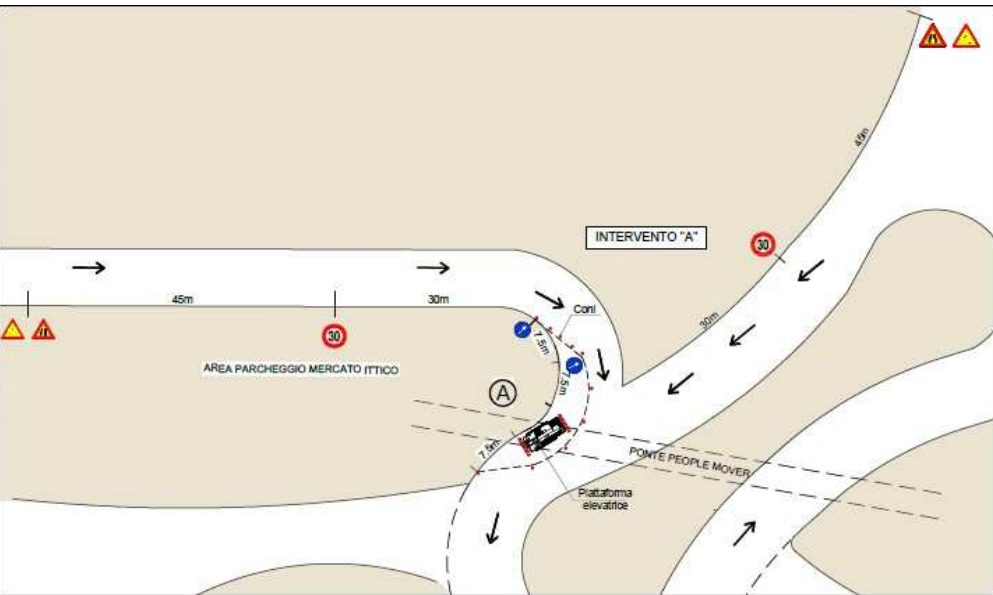

INTERVENTO DI CONTROLLO E MANUTENZIONE DEL PONTE STRADALE DELLA FUNICOLARE PEOPLE MOVER - MODALITA' DI INTERVENTO E OCCUPAZIONE TEMPORANEA SPAZI

Stazionamento di piattaforma aerea carrata su su strada, occupazione parziale delle carreggiate a senso unico garantendo il traffico veicolare con delimitazione dell' area con apposita segnaletica stradale.

PERIODO DI ESECUZIONE DELLE LAVORAZIONI :
DAL 13/10/2025 AL 17/10/2025
ORARIO: DALLE ORE 08.00 ALLE ORE 17.00

REVISIONE	CONTENUTO	DATA	Progettista
1	Completato	2025/10/13	Ing. Gabriele Tosi
2			
3			
4			
5			



Comitato Venezia
Venezia
Tel. 041-5217100
www.venice.com

Committente: A.V.M. s.p.a.

FUNICOLARE PIAZZALE ROMA-TRONCHETTO "PEOPLE MOVER" - VENEZIA

PIANO DEI CONTROLLI E MANUTENZIONE DELLE PARTI STRUTTURALI
INGEGNERIA GENERALE, INDIVIDUAZIONE AREE DI CANTIERE E DI OCCUPAZIONE TEMPORANEA
ZONA ROTONDA MARITTIMA

DATA: 13/10/2025 | SCALA: 1:500 | Disegnato: G.T.

2972

0,2-D,25

REV.00

Firmato digitalmente da
GABRIELE TOSI
CN = TOSI GABRIELE
O = Ordine degli Ingegneri
della Provincia di Verona
I = Ingegnere
SerialNumber =
TOSI / 5049673E24F994W
C = IT