
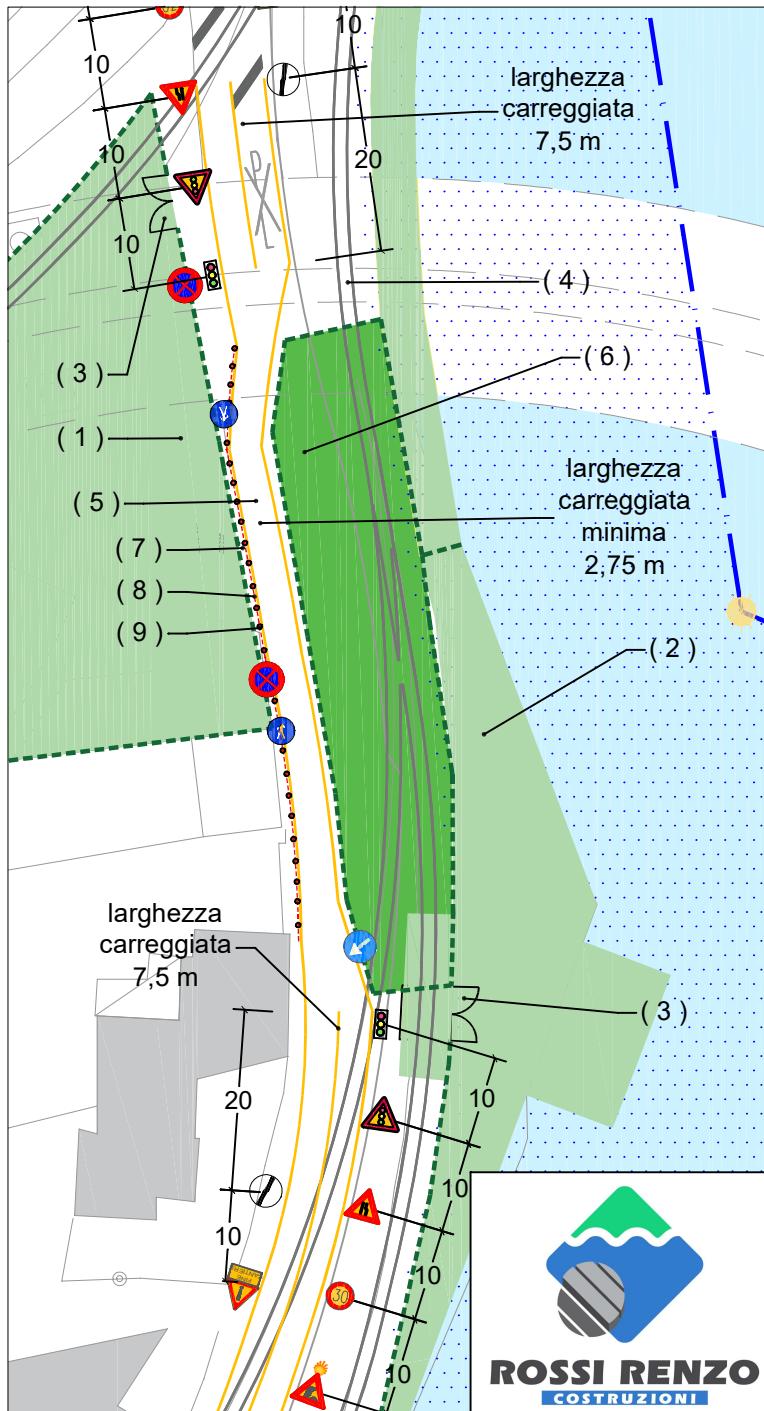


Layout viabilità temporanea cantiere in Via Banchina dei Molini - RESTRINGIMENTO CARREGGIATA CON SENSO UNICO ALTERNATO

PROTOCOLLO AdSP MAS.E.0023374.19-11-2025

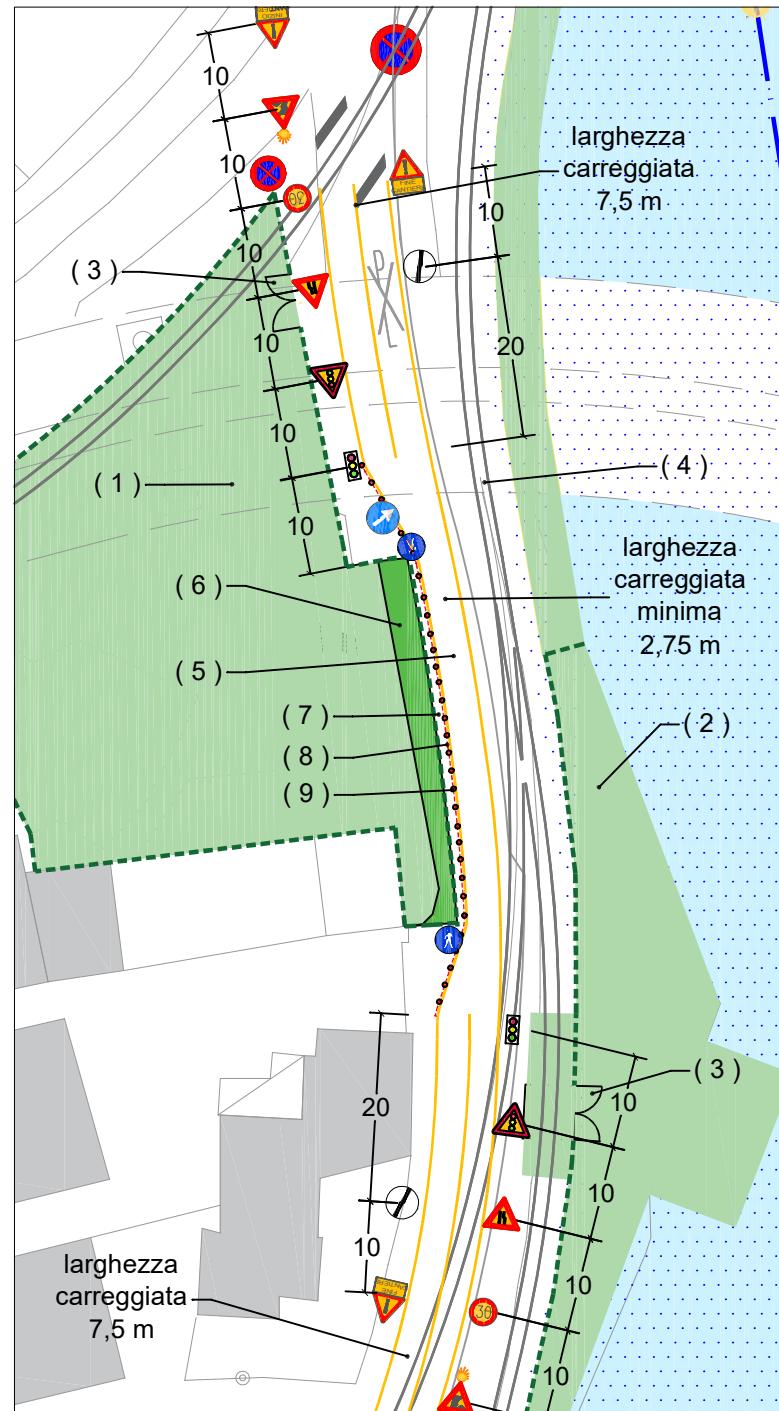

Legenda

-  AREE DI CANTIERE A TERRA
-  AREE DI CANTIERE IN ACQUA
-  RECINZIONE DI CANTIERE
-  LINEA GIALLA CONTINUA
- (1) AREA CANTIERE MAPP. 415+515
- (2) AREA CANTIERE BANCHINA MOLINI
- (3) ACCESSO CARRABILE CANTIERE
 - divieto di sosta e di fermata, eccetto mezzi cantiere
- (4) LINEA FERRATA ATTIVA
- (5) TRATTO VIA BANCHINA DEI MOLINI INTERESSATO DAI LAVORI
 - divieto di sosta e di fermata, eccetto mezzi cantiere
 - restringimento di carreggiata con doppio senso di marcia
- (6) AREA CANTIERE SU SEDE STRADALE
- (7) PASSAGGIO PEDONALE
- (8) TRANSENNE MOBILI DI ALTEZZA 1m SEGNALATE CON LUCI ROSSE FISSE E DISPOSITIVI RIFRANGENTI DI SUPERFICIE 50cmq OPPORTUNAMENTE INTERVALLATI con passo di 2,00 m
- (9) LUCI ROSSE FISSE E DISPOSITIVI RIFRANGENTI

N.B.: La rappresentazione del layout è indicativa. L'effettiva occupazione delle aree di cantiere sulla sede stradale sarà adeguata (ridotta o ampliata) alle necessità dei lavori, nel rispetto della regolamentazione del traffico qui indicata.

"NUOVO PONTE FERROVIARIO MARGHERA"
CUP: F71C18000110005 - CIG: 989724481E



TAV. 10.3
Layout viabilità cantiere
Via Banchina dei Molini

DATA: 17/11/2025
REVISIONE: 00