
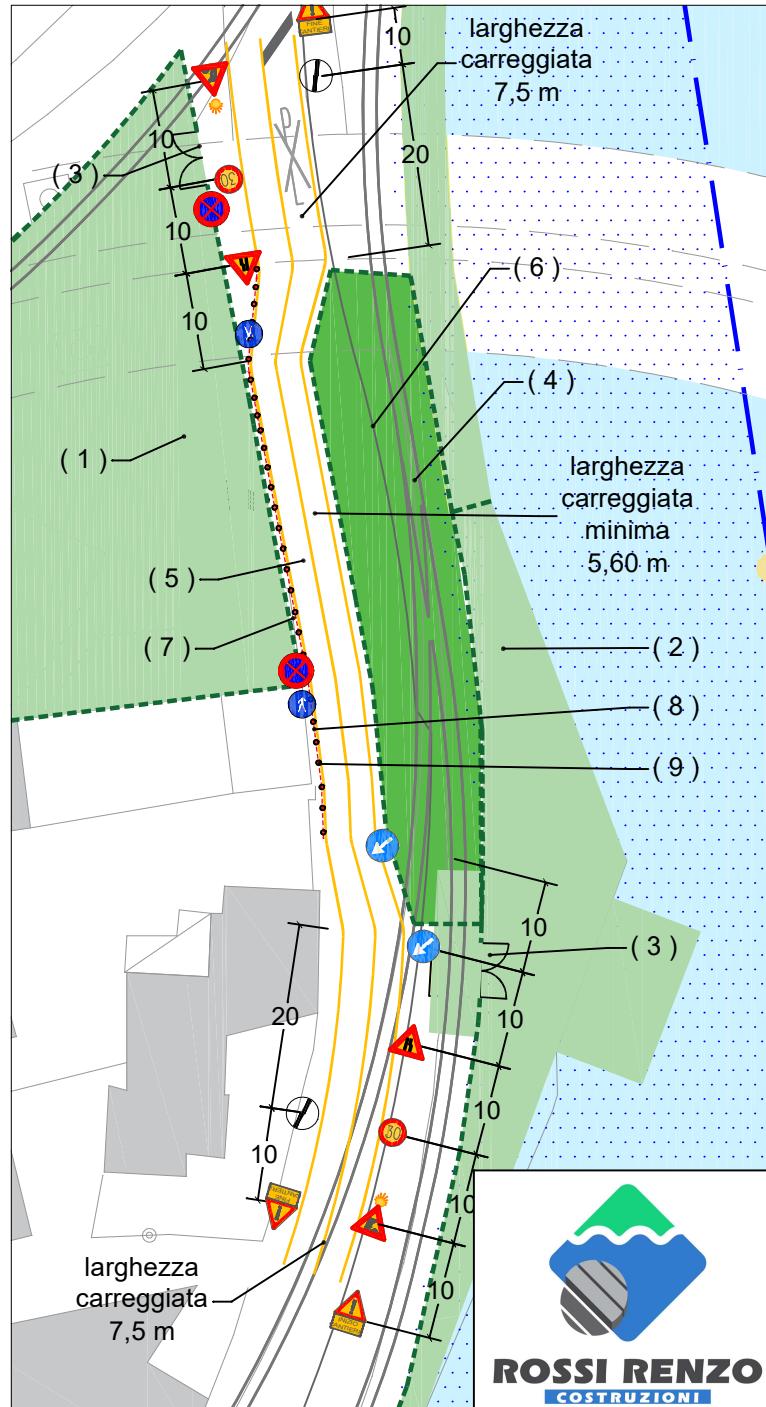


Layout viabilità temporanea cantiere in Via Banchina dei Molini - RESTRINGIMENTO CARREGGIATA CON DOPPIO SENSO DI MARCIA

PROTOCOLLO AdSP MAS.E.0023374.19-11-2025

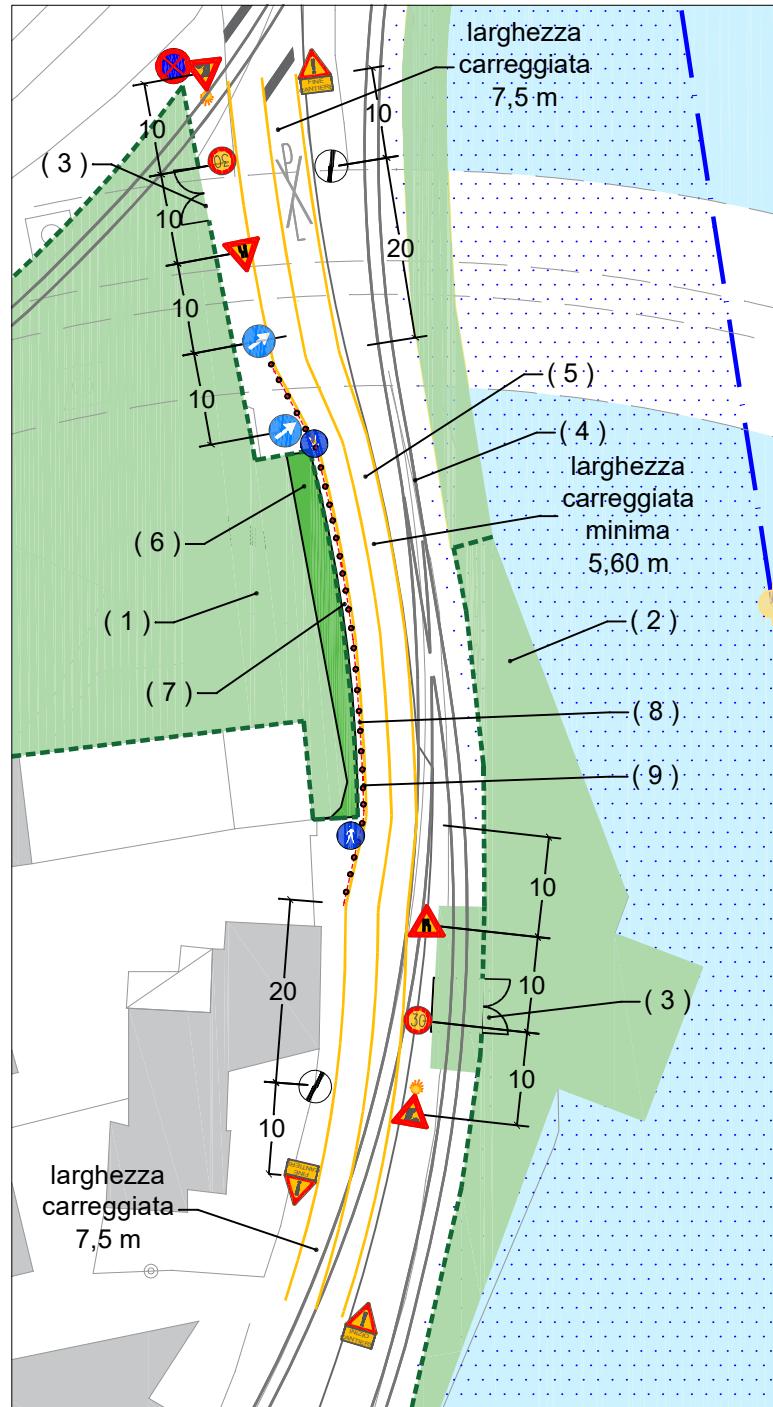

Legenda

- AREE DI CANTIERE A TERRA
 - AREE DI CANTIERE IN ACQUA
 - RECINZIONE DI CANTIERE
 - LINEA GIALLA CONTINUA
- (1) AREA CANTIERE MAPP. 415+515
 (2) AREA CANTIERE BANCHINA MOLINI
 (3) ACCESSO CARRABILE CANTIERE
 - divieto di sosta e di fermata,
 eccetto mezzi cantiere
 (4) LINEA FERRATA ATTIVA
 (5) TRATTO VIA BANCHINA DEI MOLINI
 INTERESSATO DAI LAVORI
 - divieto di sosta e di fermata,
 eccetto mezzi cantiere
 - restringimento di carreggiata con
 doppio senso di marcia
 (6) AREA CANTIERE SU SEDE
 STRADALE
 (7) PASSAGGIO PEDONALE
 (8) TRANSENNE MOBILI DI ALTEZZA 1m
 SEGNALATE CON LUCI ROSSE FISSE E
 DISPOSITIVI RIFRANGENTI DI SUPERFICIE
 50cmq OPPORTUNAMENTE INTERVALLATI con
 passo di 2,00 m
 (9) LUCI ROSSE FISSE E DISPOSITIVI
 RIFRANGENTI

N.B.: La rappresentazione del layout è indicativa.
 L'effettiva occupazione delle aree di cantiere sulla sede stradale sarà adeguata (ridotta o ampliata) alle
 necessità dei lavori, nel rispetto della
 regolamentazione del traffico qui indicata.



"NUOVO PONTE FERROVIARIO MARGHERA"
 CUP: F71C18000110005 - CIG: 989724481E

TAV. 10.2
 Layout viabilità cantiere
 Via Banchina dei Molini

DATA: 17/11/2025
 REVISIONE: 00