
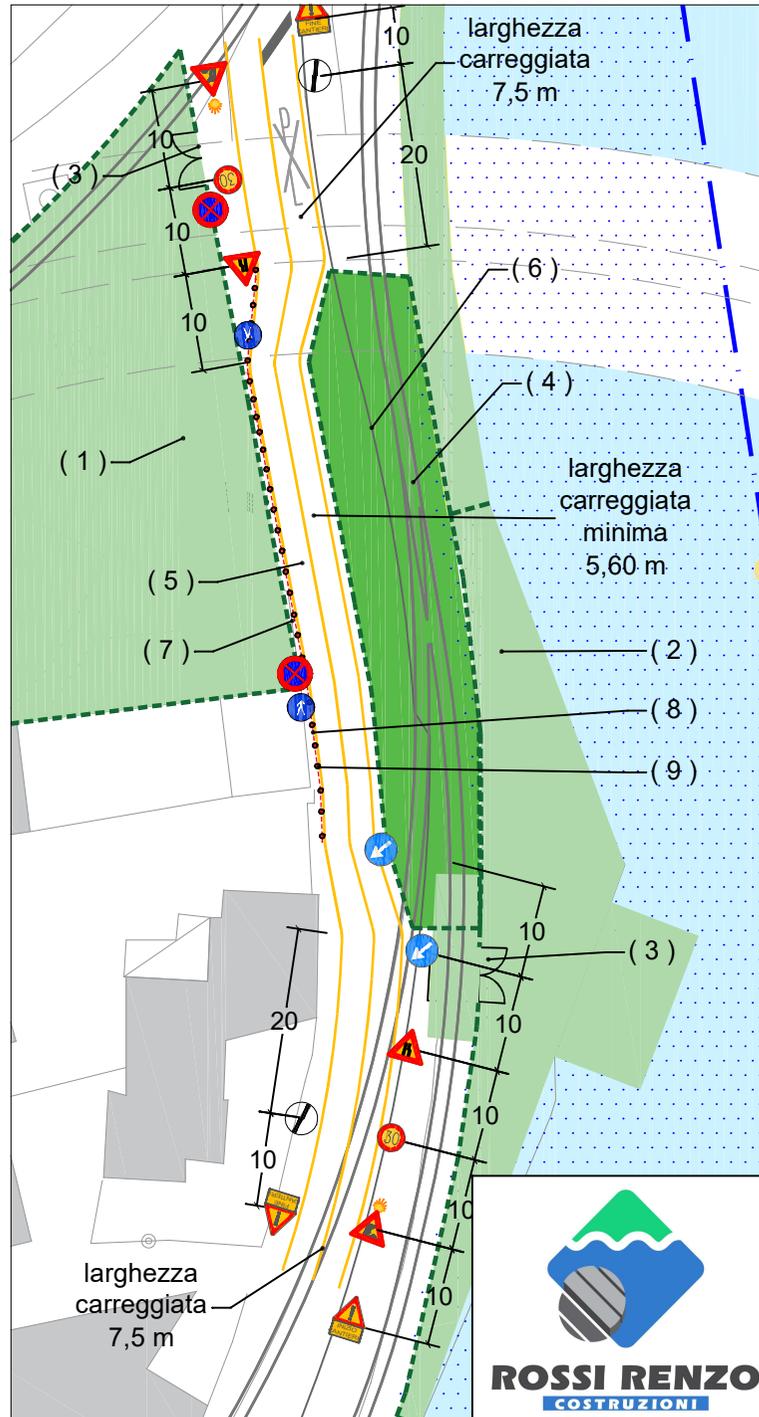


Layout viabilità temporanea cantiere in Via Banchina dei Molini - RESTRINGIMENTO CARREGGIATA CON DOPPIO SENSO DI MARCIA

PROTOCOLLO ADSP MAS.E.0023615.24-11-2025

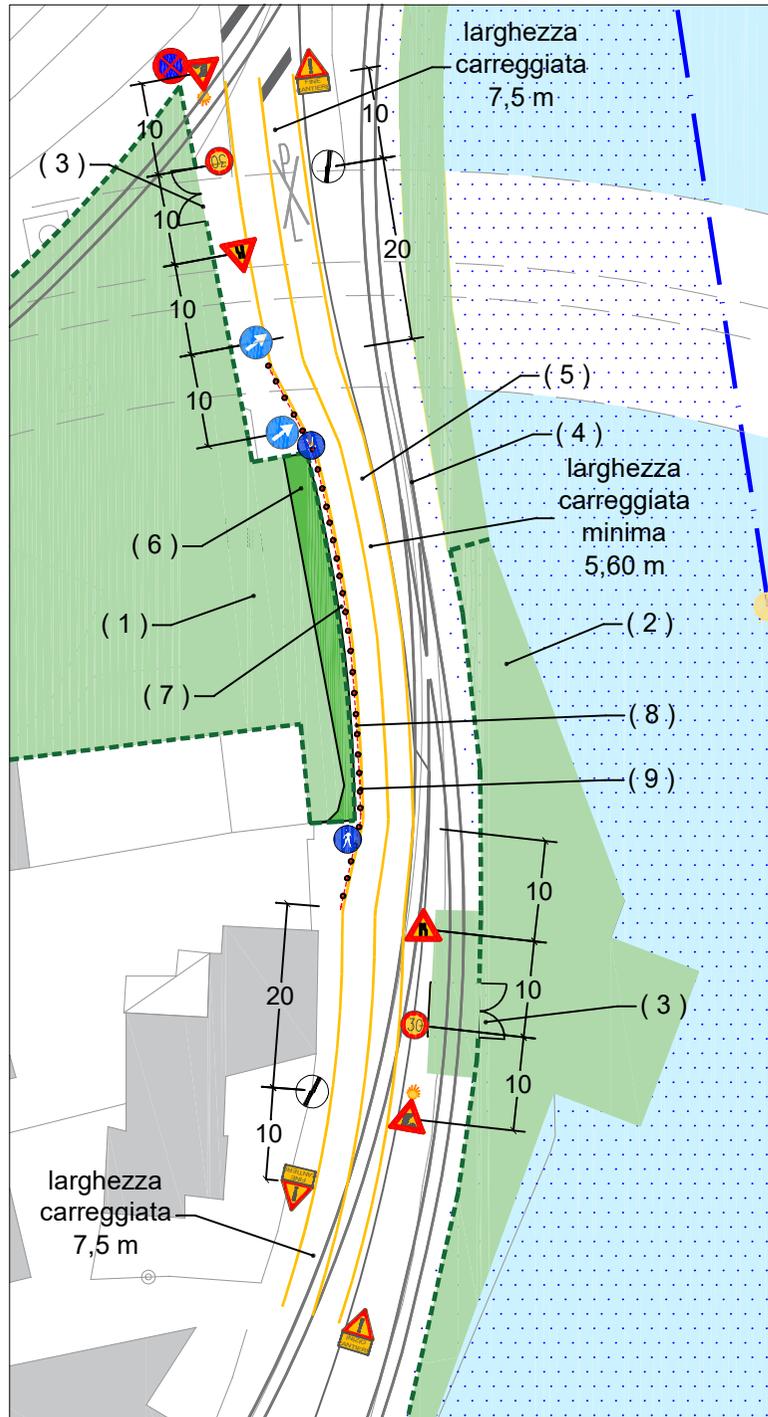

Legenda

- AREE DI CANTIERE A TERRA
- AREE DI CANTIERE IN ACQUA
- RECINZIONE DI CANTIERE
- LINEA GIALLA CONTINUA

- (1) AREA CANTIERE MAPP. 415+515
- (2) AREA CANTIERE BANCHINA MOLINI
- (3) ACCESSO CARRABILE CANTIERE - divieto di sosta e di fermata, eccetto mezzi cantiere
- (4) LINEA FERRATA ATTIVA
- (5) TRATTO VIA BANCHINA DEI MOLINI INTERESSATO DAI LAVORI - divieto di sosta e di fermata, eccetto mezzi cantiere - restringimento di carreggiata con doppio senso di marcia
- (6) AREA CANTIERE SU SEDE STRADALE
- (7) PASSAGGIO PEDONALE
- (8) TRANSENNE MOBILI DI ALTEZZA 1m SEGNALATE CON LUCI ROSSE FISSE E DISPOSITIVI RIFRANGENTI DI SUPERFICIE 50cmq OPPORTUNAMENTE INTERVALLATI con passo di 2,00 m
- (9) LUCI ROSSE FISSE E DISPOSITIVI RIFRANGENTI

N.B.: Ogni ulteriore modifica alla viabilità resasi necessaria durante l'esecuzione dei lavori deve essere concordata e condivisa con Stazione appaltante, Direttore lavori e Coordinatore per la sicurezza in esecuzione



"NUOVO PONTE FERROVIARIO MARGHERA"
CUP: F71C18000110005 - CIG: 989724481E

TAV. 10.2
Layout viabilità cantiere
Via Banchina dei Molini

DATA: 24/11/2025
REVISIONE: 00