



ESTRATTO C.T.R.N. - Scala 1:5000

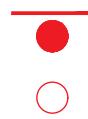

Infrastruttura Fastweb da realizzare

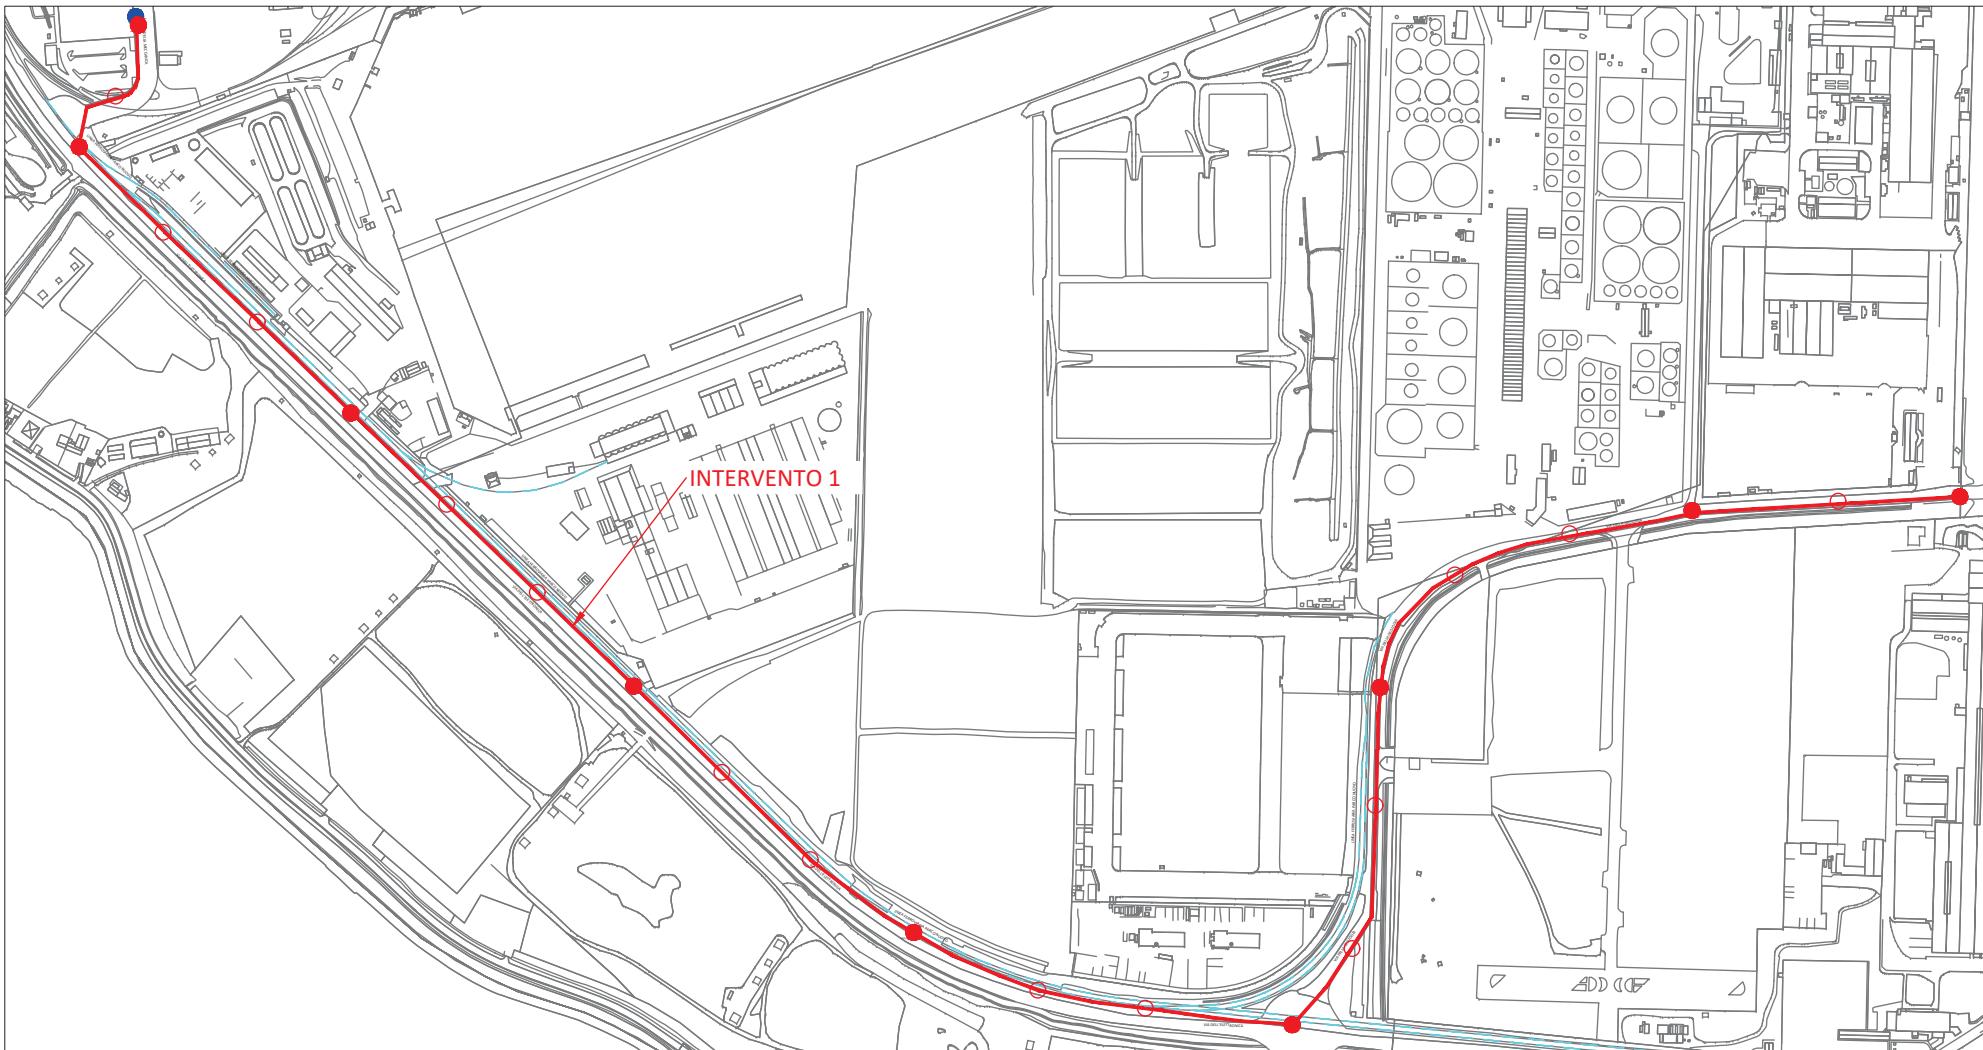

Buca per rilancio no-dig



COMUNE DI VENEZIA (VE)				RICHIESTA DI AUTORIZZAZIONE MANOMISSIONE DI SUOLO PUBBLICO	
DATA	REDATTO	VERIFICATO	APPROVATO	PERMESSO	
01/12/2025	Doriano Tion	Matteo Carraro	Maurizio Ferraioli	SIAD MACCHINE IMPIANTI - VIA DELLA GEOLOGIA- VENEZIA(VE)	
	Studio Tion	Sielte S.p.A.	Fastweb S.p.A.		
NUMERO TAVOLA: 01				TAVOLA	
PROT. RC1738688265385NE_1				ESTRATTO C.T.R.N. - ESTRATTO CATASTALE	
CODICE RC RC1738688265385NE					
REVISIONE 01				Proprietà	
SCALA 1:5000				Progettista	
				FASTWEB	SIELTE