


39,48

29,48

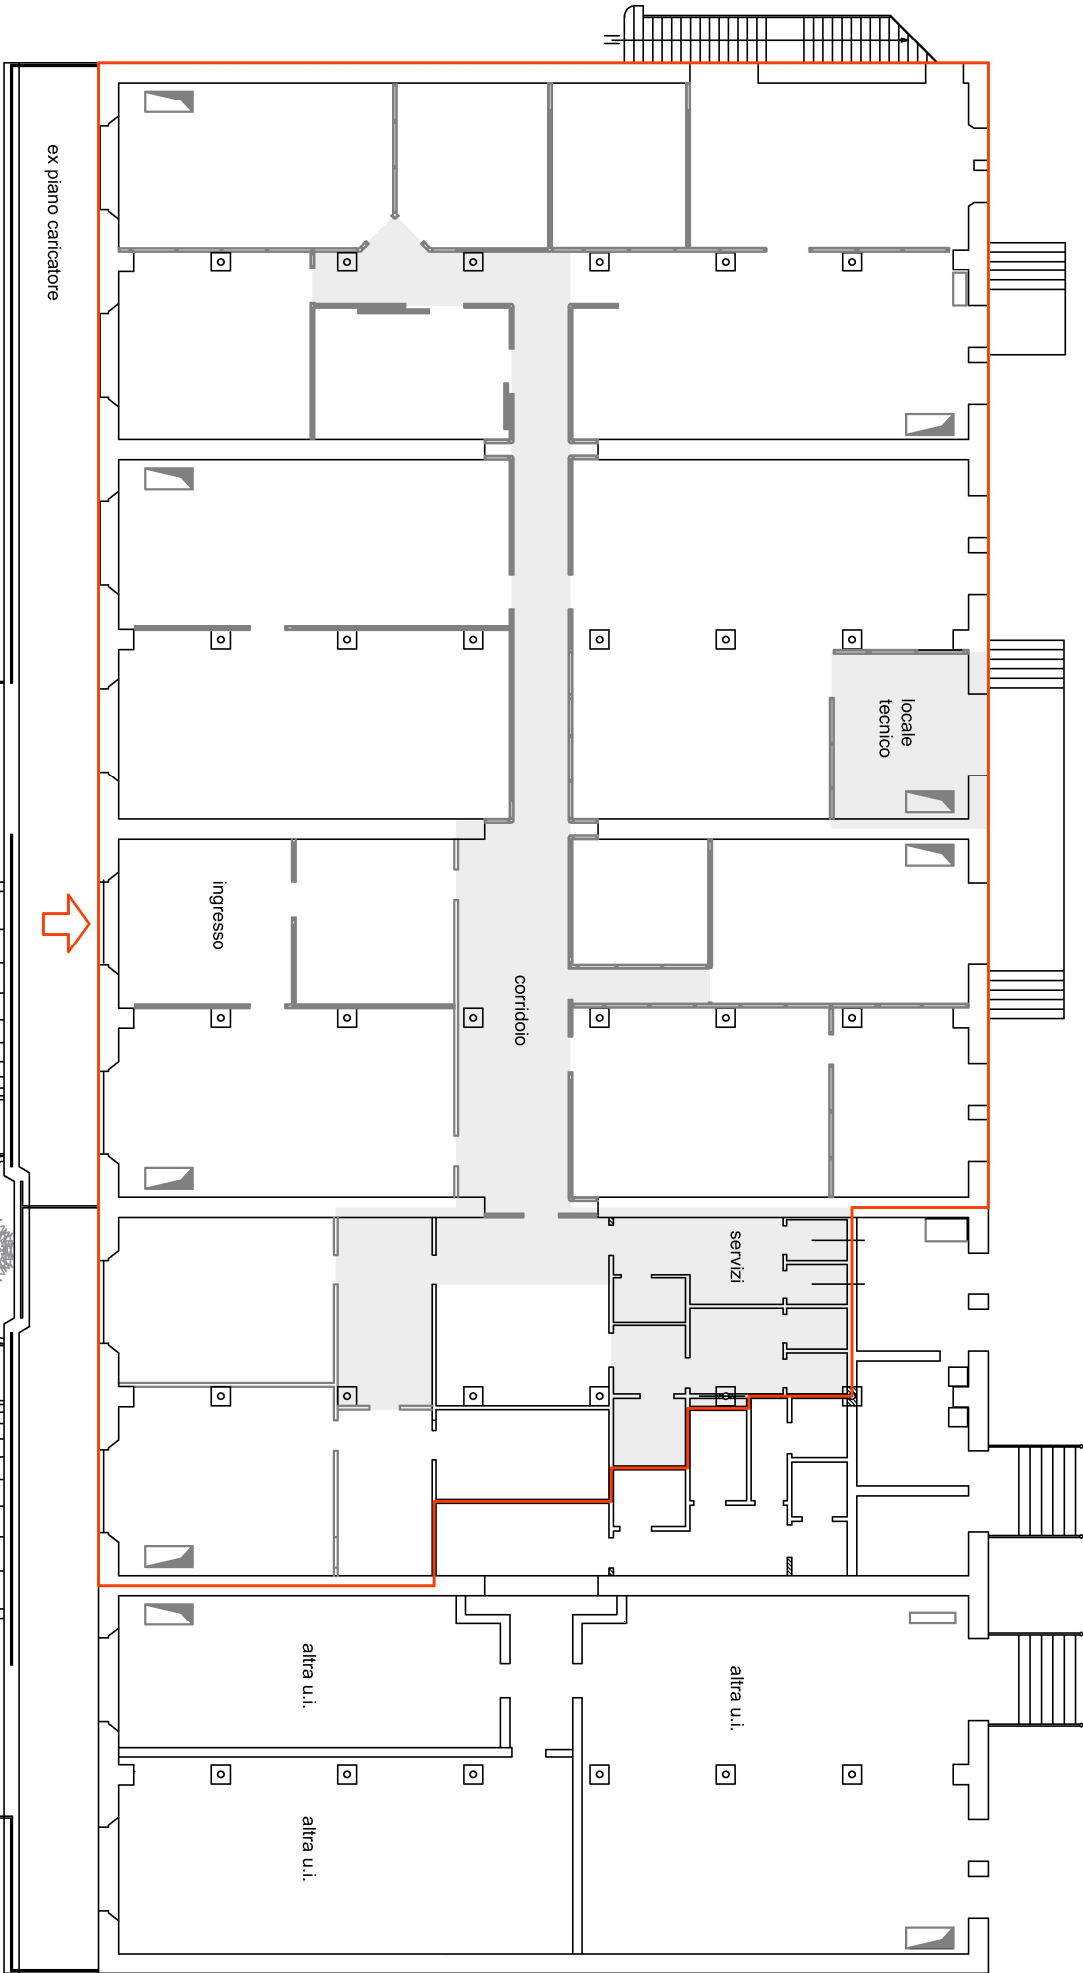

ex piano caricatore

ingresso

corridoio

locale
tecnico

servizi

altra u.i.

altra u.i.

Pianta piano terra



DIREZIONE DEMANIO
Responsabile del Proscioglimento
Dott. Lorenza Palma

AVVISO PUBBLICO - ALL. PLANIMETRIA
CONCESSIONE DEMANIALE EX ART. 36 COD. NAV.
FABBRICATO DEMANIALE 17 - PORZIONE PIANO TERRA
VENEZIA - SANTA MARTA

Legenda

Porzione del fabbricato 17

Superfici accessorie agli uffici

01 FEB/2016
1) _____
2) _____
Scale
Riferimento AASP
TREVISANI H.