


Lavori per il recupero strutturale del Ponte Scomenzera

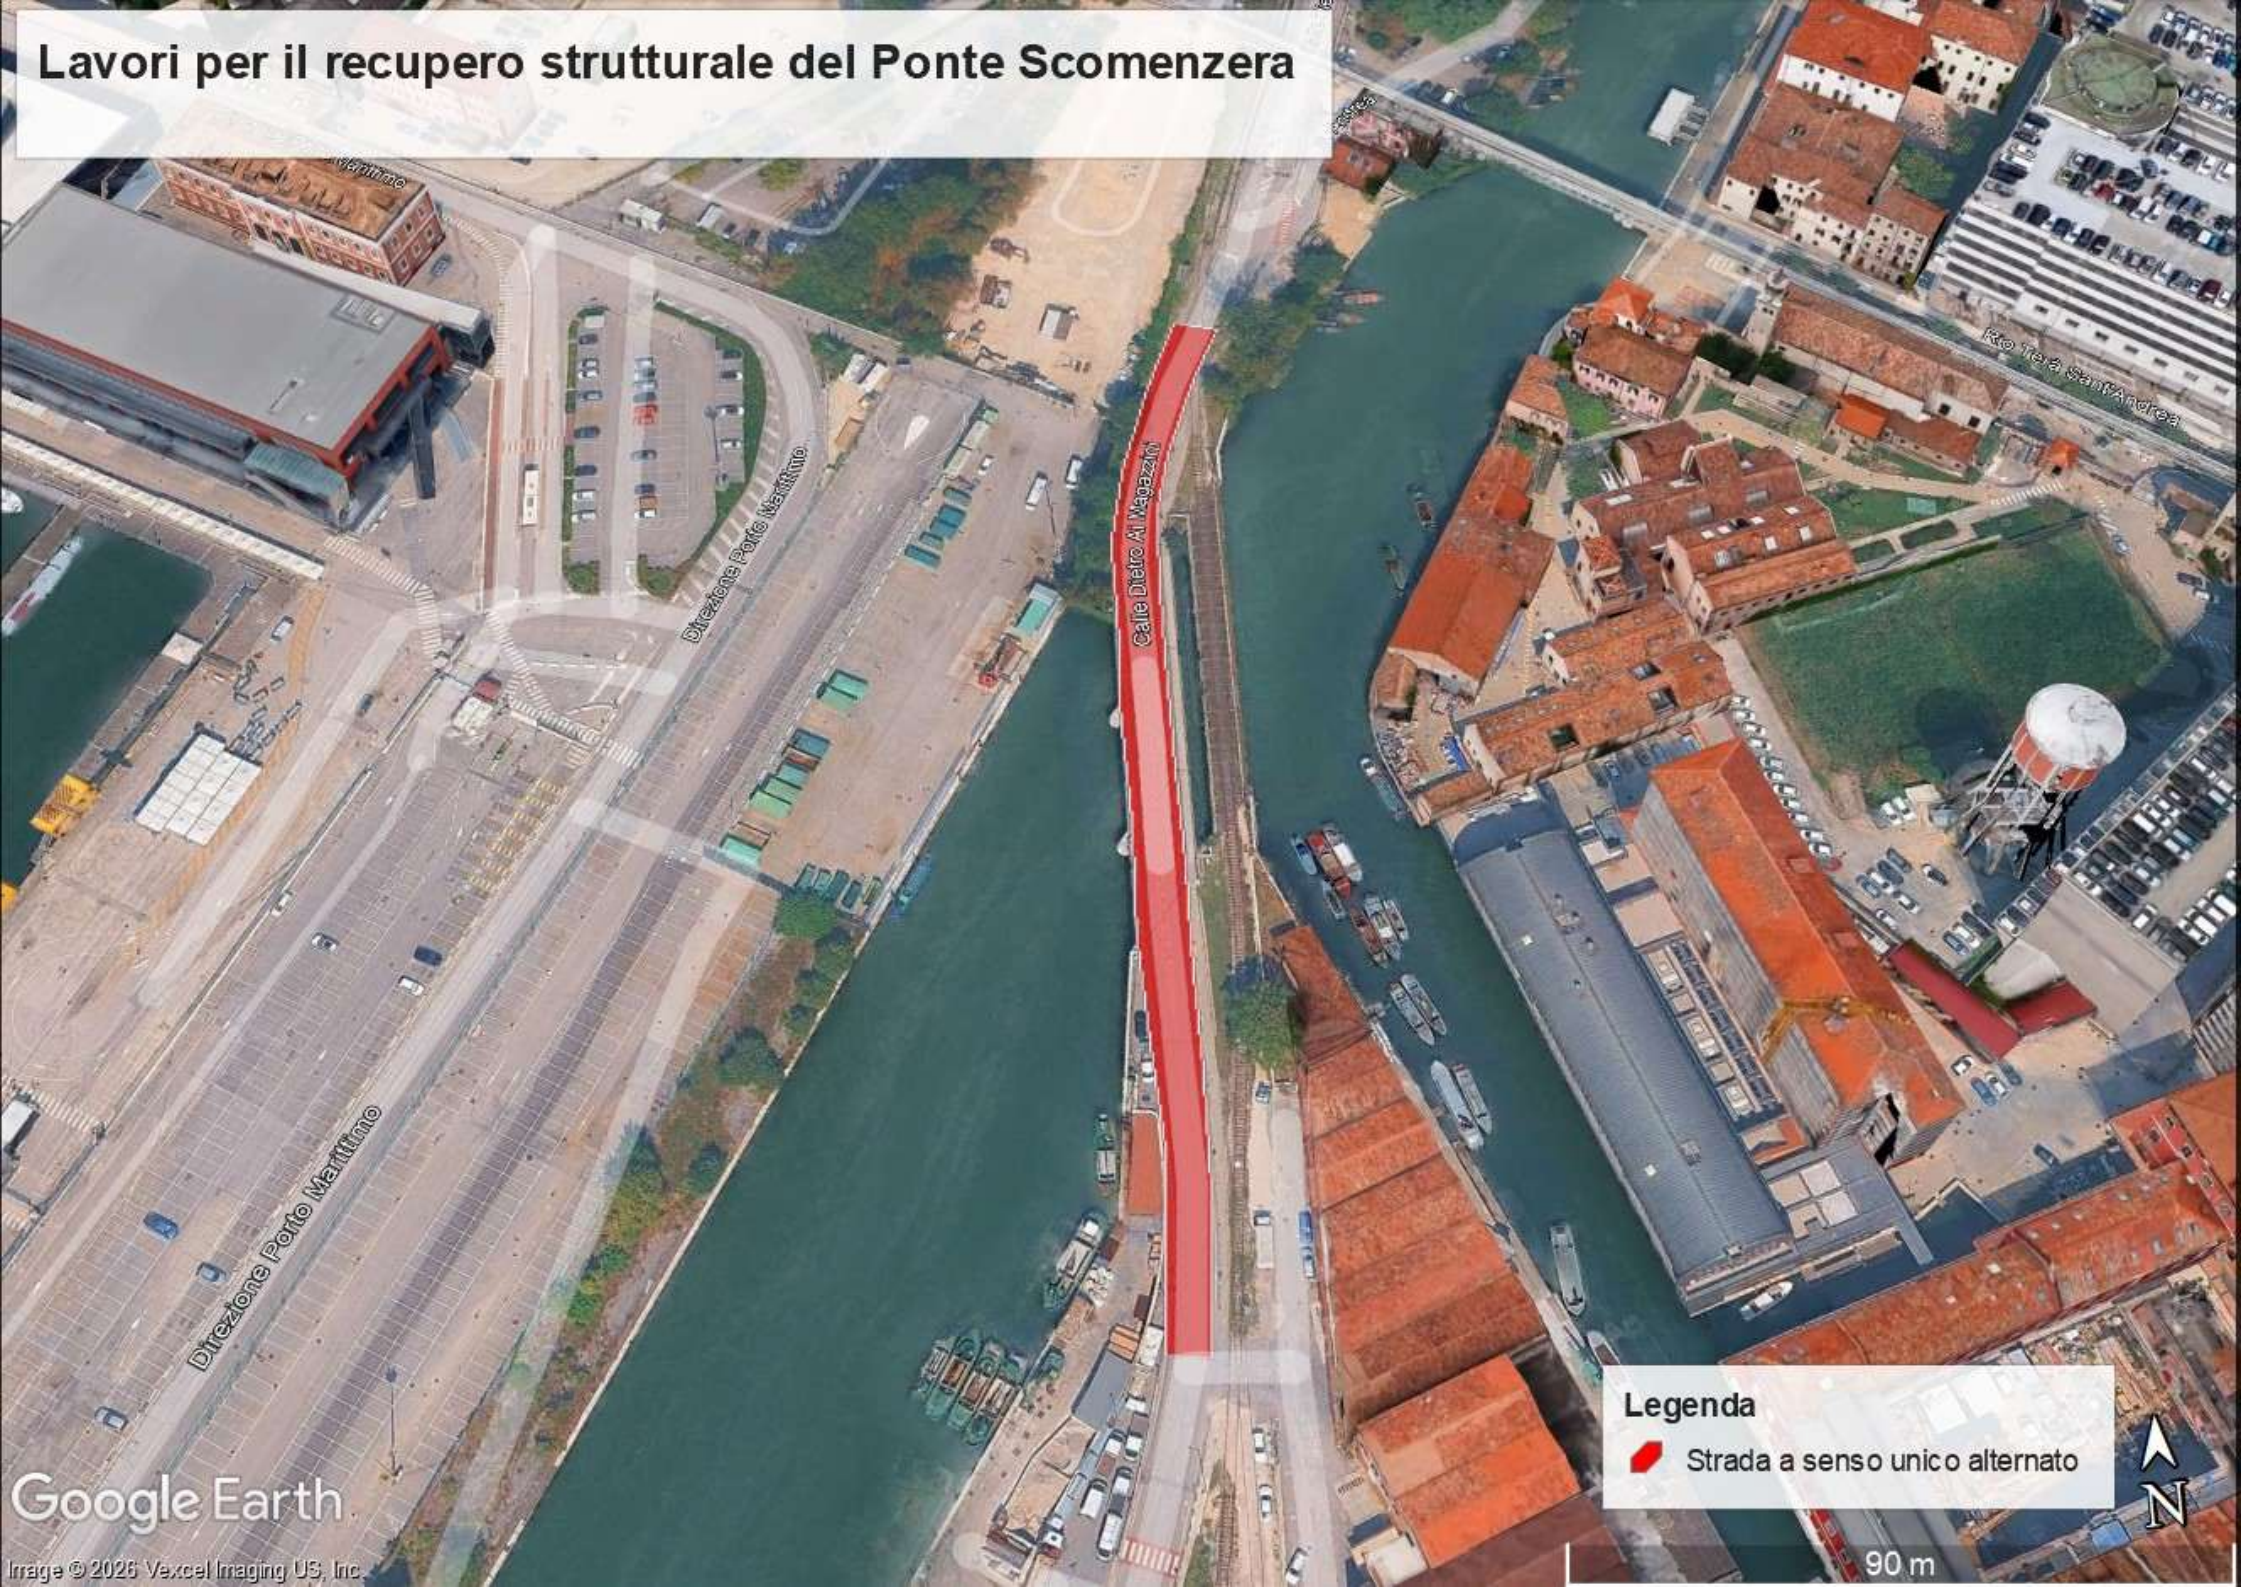


Direzione Porto Marittimo

Direzione Porto Marittimo

Calle Diatro Al Magazzini

Rto Trè Sant'Andrea

Legenda

 Strada a senso unico alternato



90 m