



PONTE SCOMENZERA

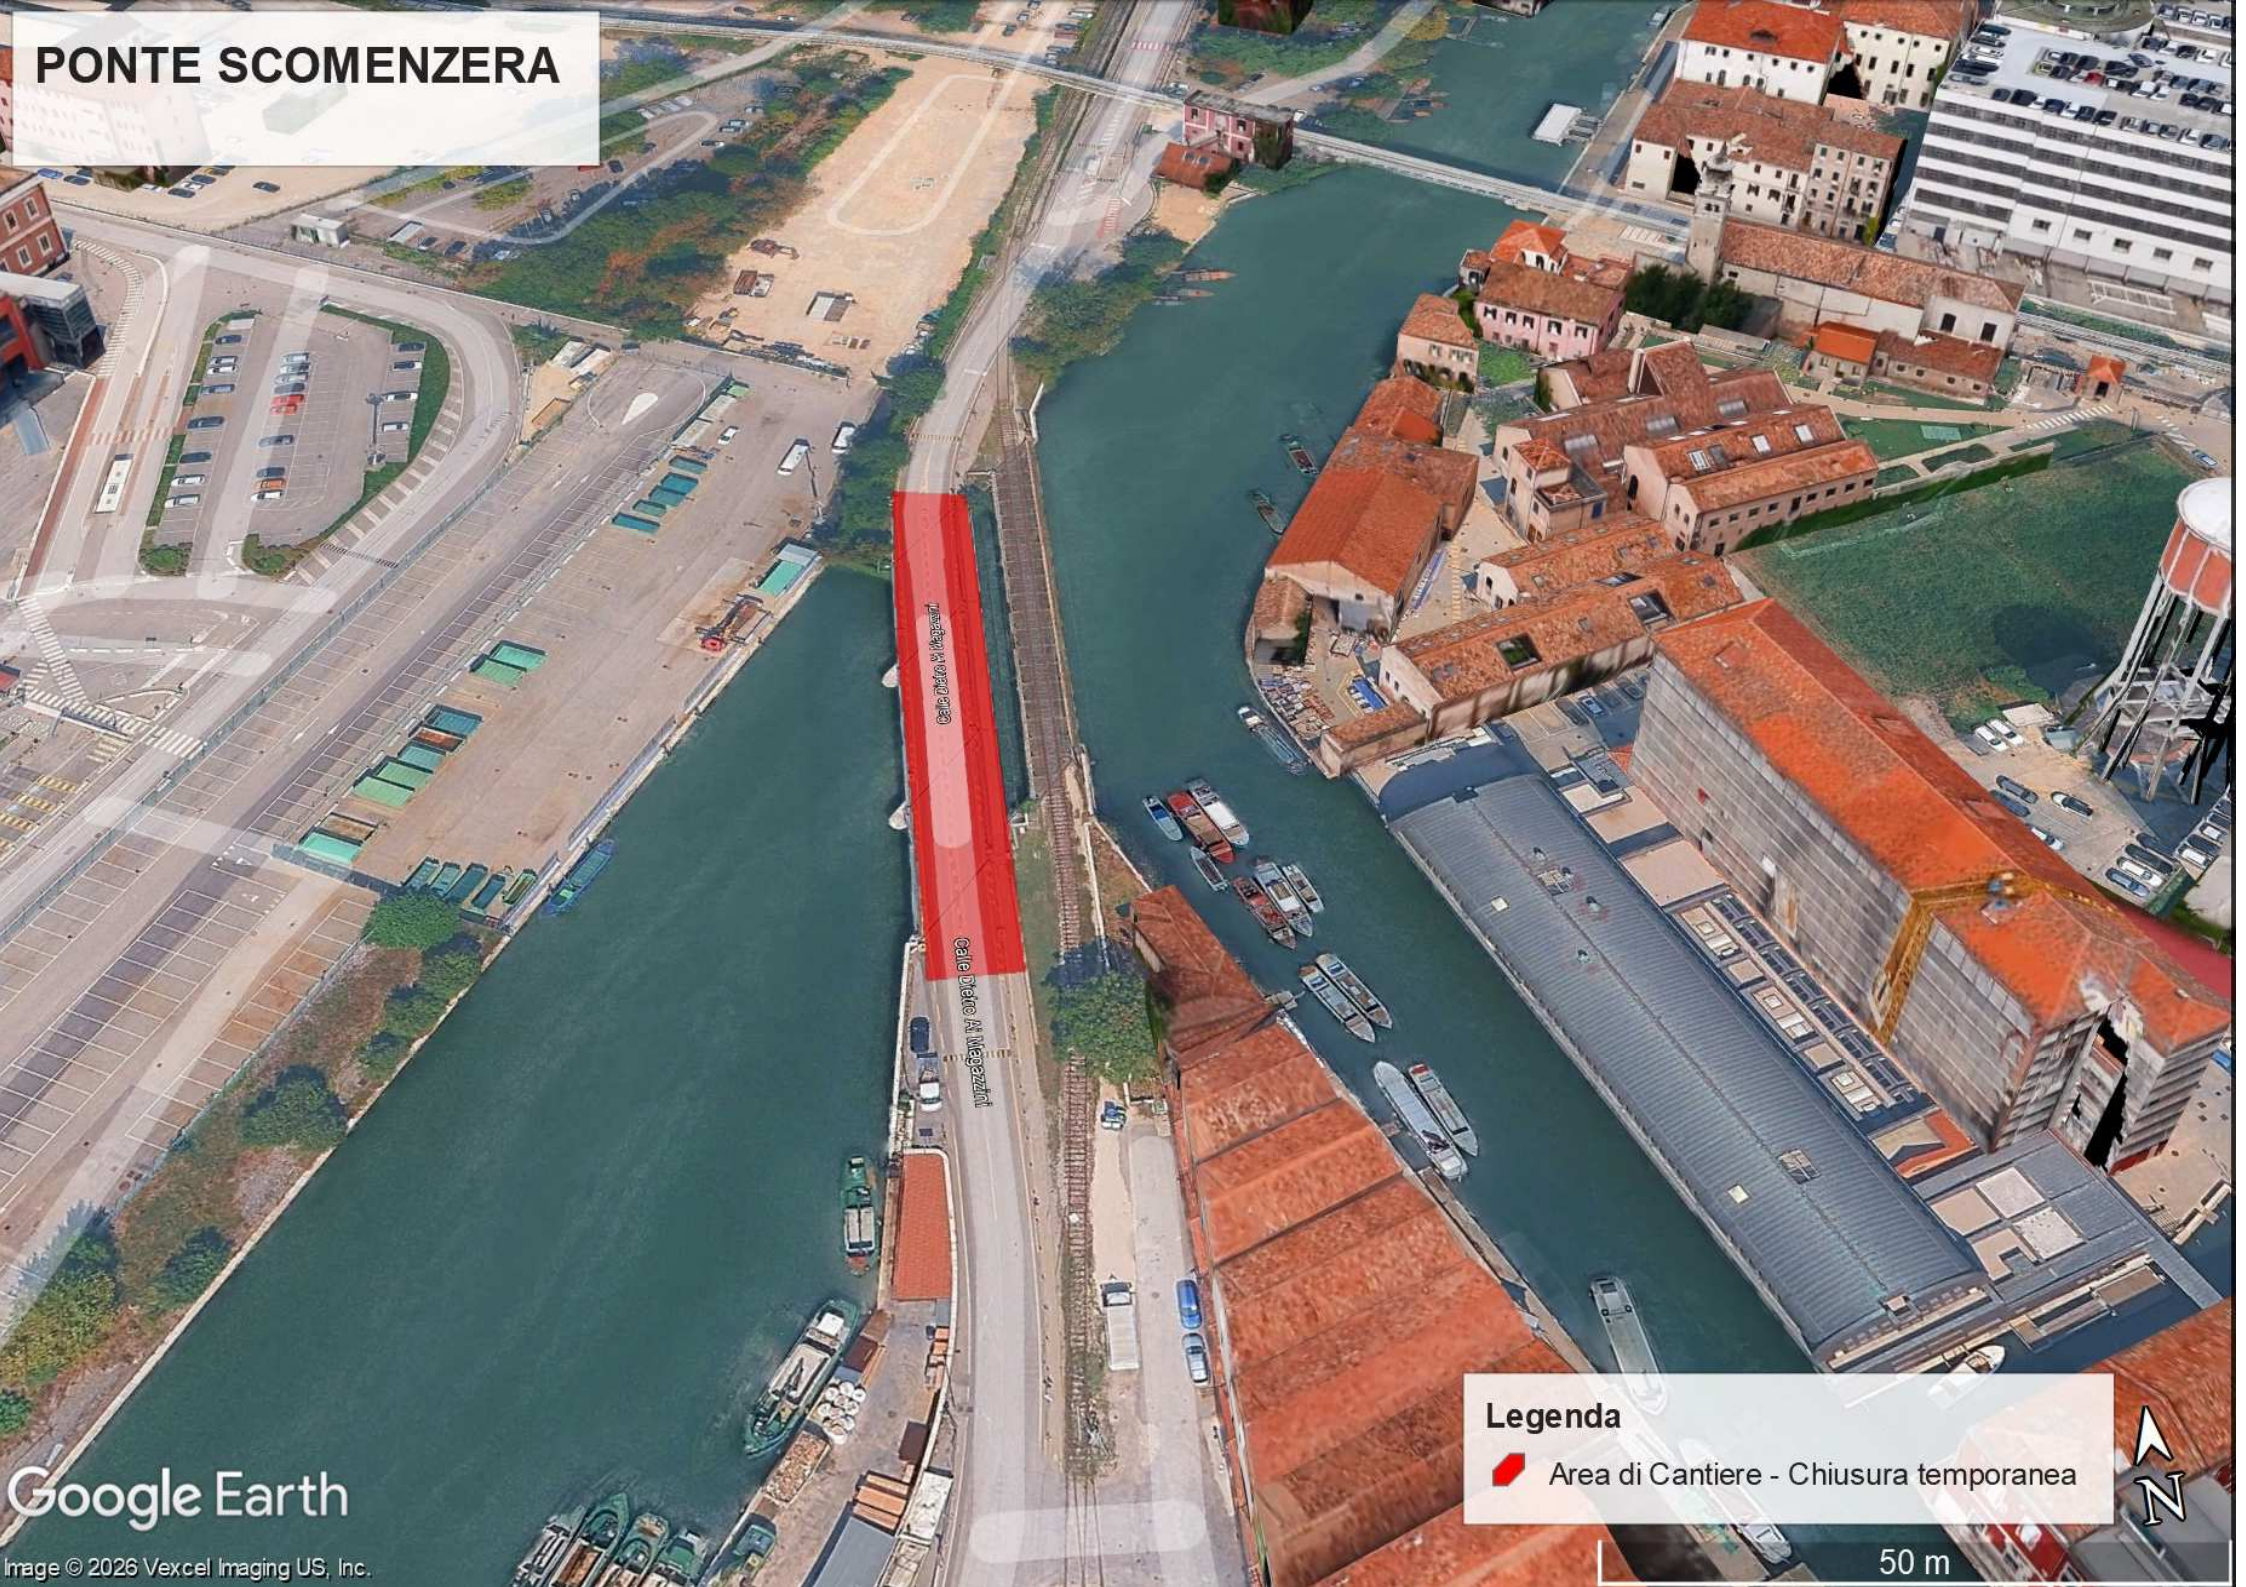

Calle D'Arte A. Mezzanini

Calle D'Arte A. Mezzanini

Legenda

 Area di Cantiere - Chiusura temporanea

