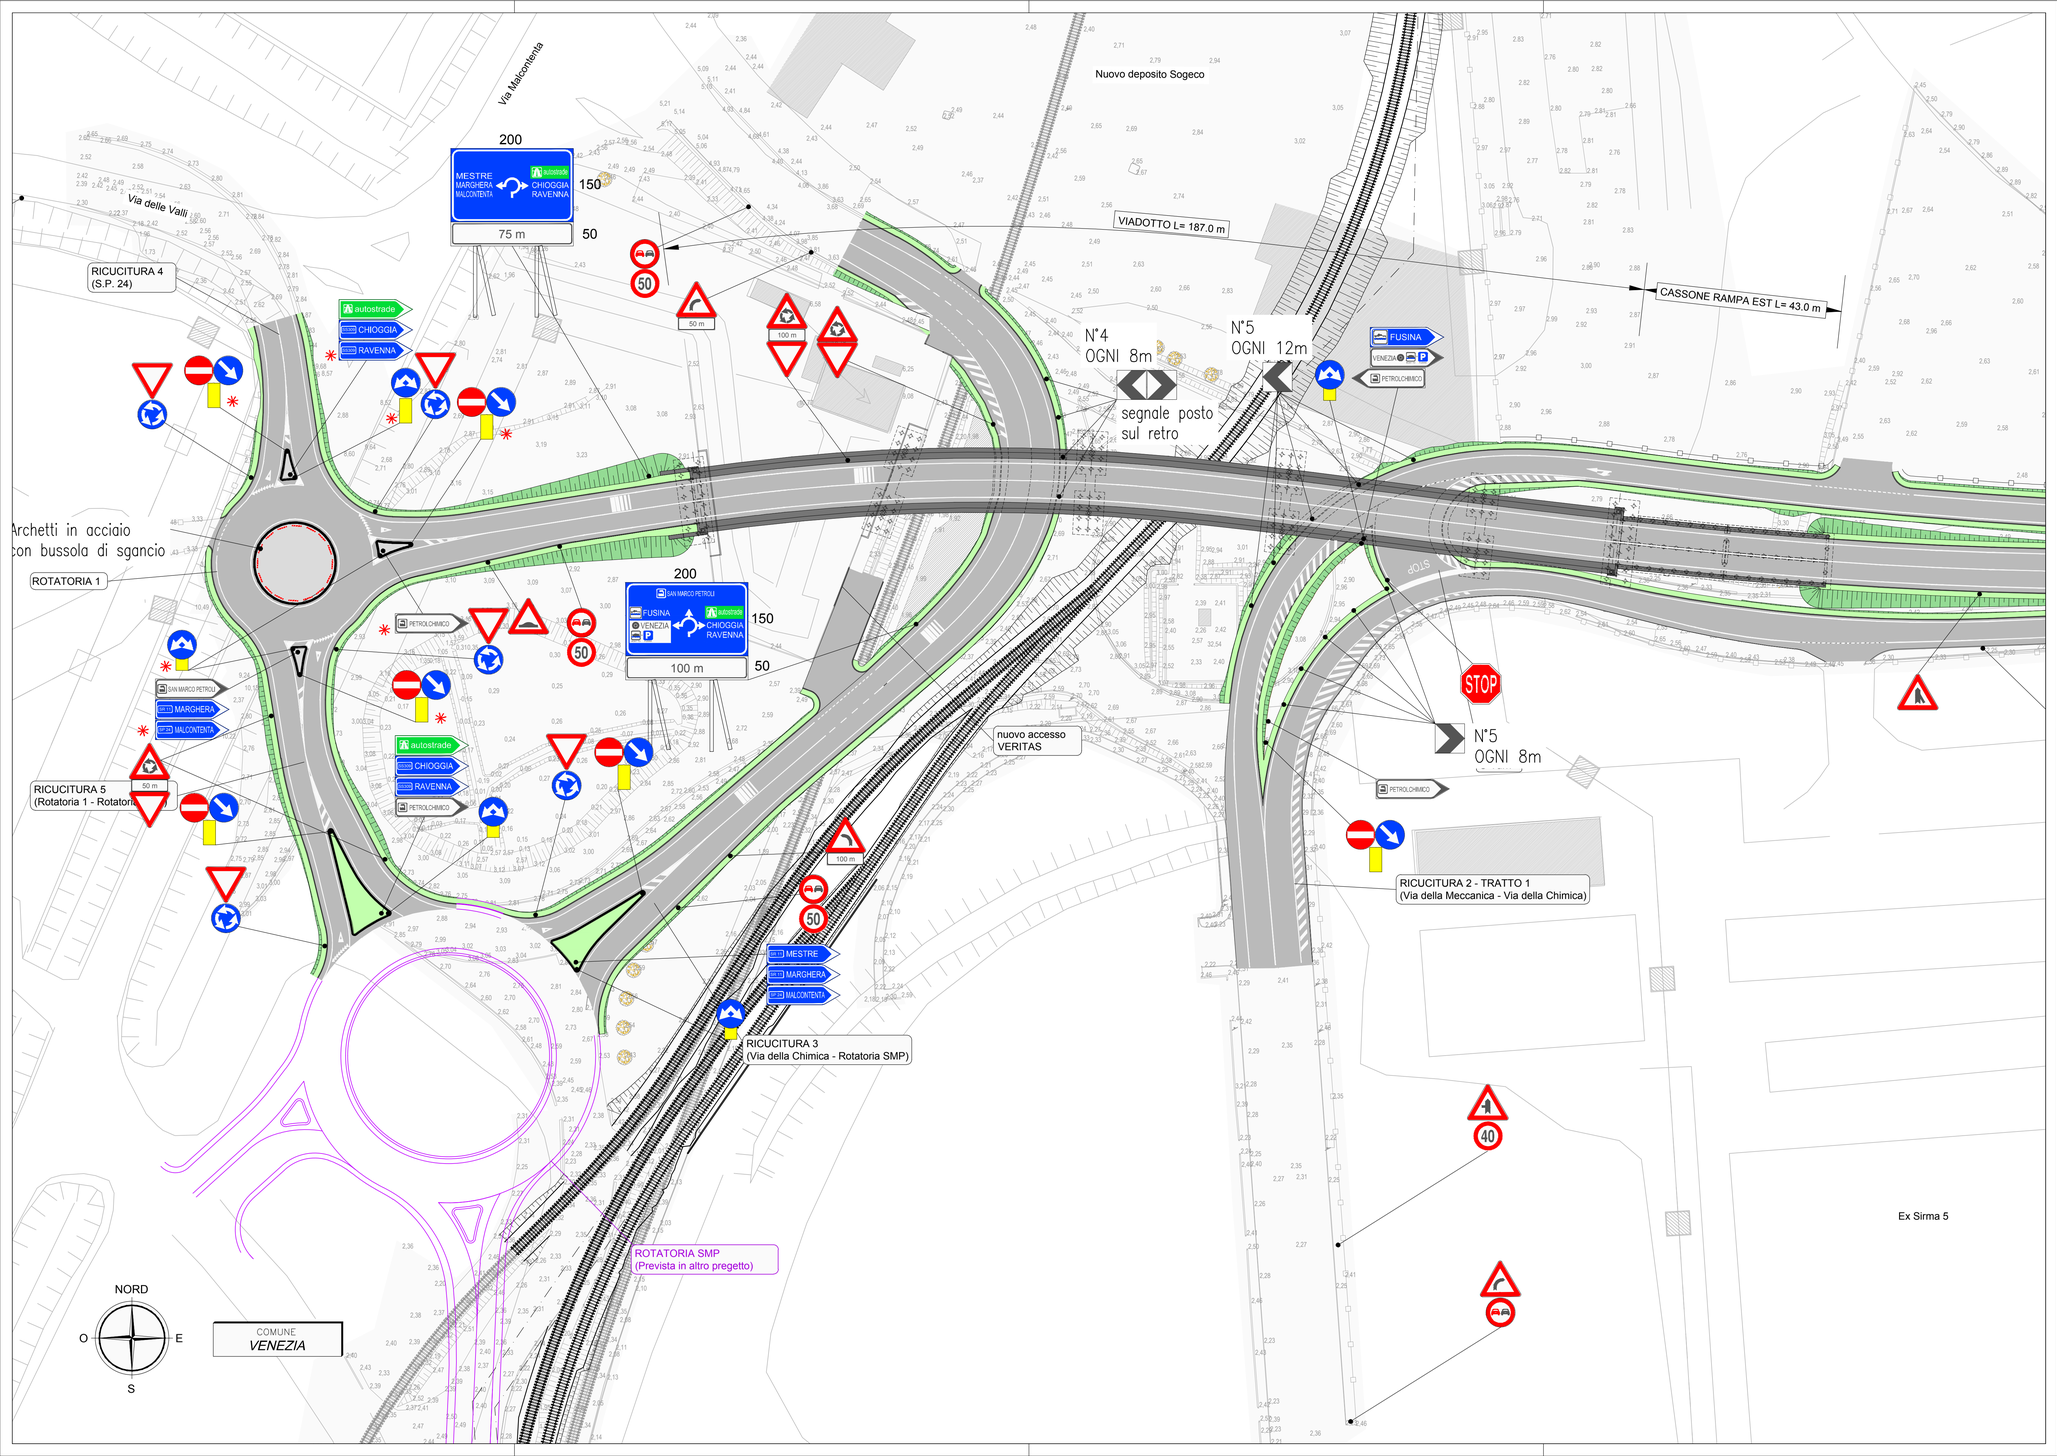

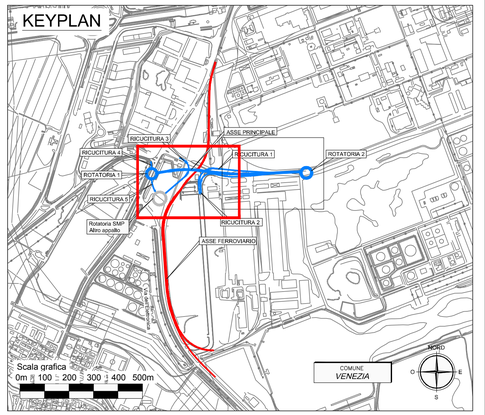

Elementi tipo segnaletica:

- Tav. 477.PD.L.02.00.00 Segnaletica Orizzontale
- Tav. 477.PD.L.03.00.00 Segnaletica Verticale

LEGENDA:

SEGNALETICA ORIZZONTALE DI PROGETTO

SEGNALETICA VERTICALE DI PROGETTO

SEGNALE RIMOVIBILE CON BUSSOLA DI SGANCIO PER TRANSITO TRASPORTI ECCEZIONALI

COMMITTENTE

Co-financed by the Connecting Europe Facility of the European Union

ACCESS 2 NAPA

Autorità di Sistema Portuale del Mare Adriatico Settentrionale Porti di Venezia e Chioggia

R.T.I. CONCORRENTE:

Capogruppo mandataria

Brussi

Mandanti

ECOVIE

ZARA

zara metalmeccanica srl

R.T.P. PROGETTISTI INDICATI:

Capogruppo mandataria

Mandanti

BS progetti S.r.l.

EFarm

G&T

PROGETTO ESECUTIVO

ADEGUAMENTO FERROVIARIO E STRADALE DEL NODO DI VIA DELLA CHIMICA A PORTO MARGHERA-VENEZIA

RESPONSABILE INTEGRAZIONE TRA LE VARIE PRESTAZIONI SPECIALISTICHE:
dott. ing. Gianmaria De Stavola

PROGETTISTA GENERALE:
dott. ing. Rolando Tonin

TITOLO ELABORATO

SEGNALETICA STRADALE

Planimetria della segnaletica - Tav. 1 di 2

REV.	DATA	OGGETTO
0	Marzo 2024	Emissione
1		
2		
3		
4		
5		
6		
7		

RESPONSABILE UNICO DEL PROCEDIMENTO:
AdSP Mar Adriatico Settentrionale
Ing. Gianluca Artuso

ELABORATO N.
L.01.01.00

DATA:	SCALA:	FILE:	CUP:
Marzo 2024	1:500	477.PE.L.01.01.00.0	F71B21003020001

PROGETTO	DISEGNO	VERIFICA	APPROVAZIONE
R. Tonin	EF	G. De Stavola	G. De Stavola