



Estratto mappa catastale con sovrapposizione del progetto

Foglio 1-2-3-4-192 comune di Venezia - scala 1:2.500

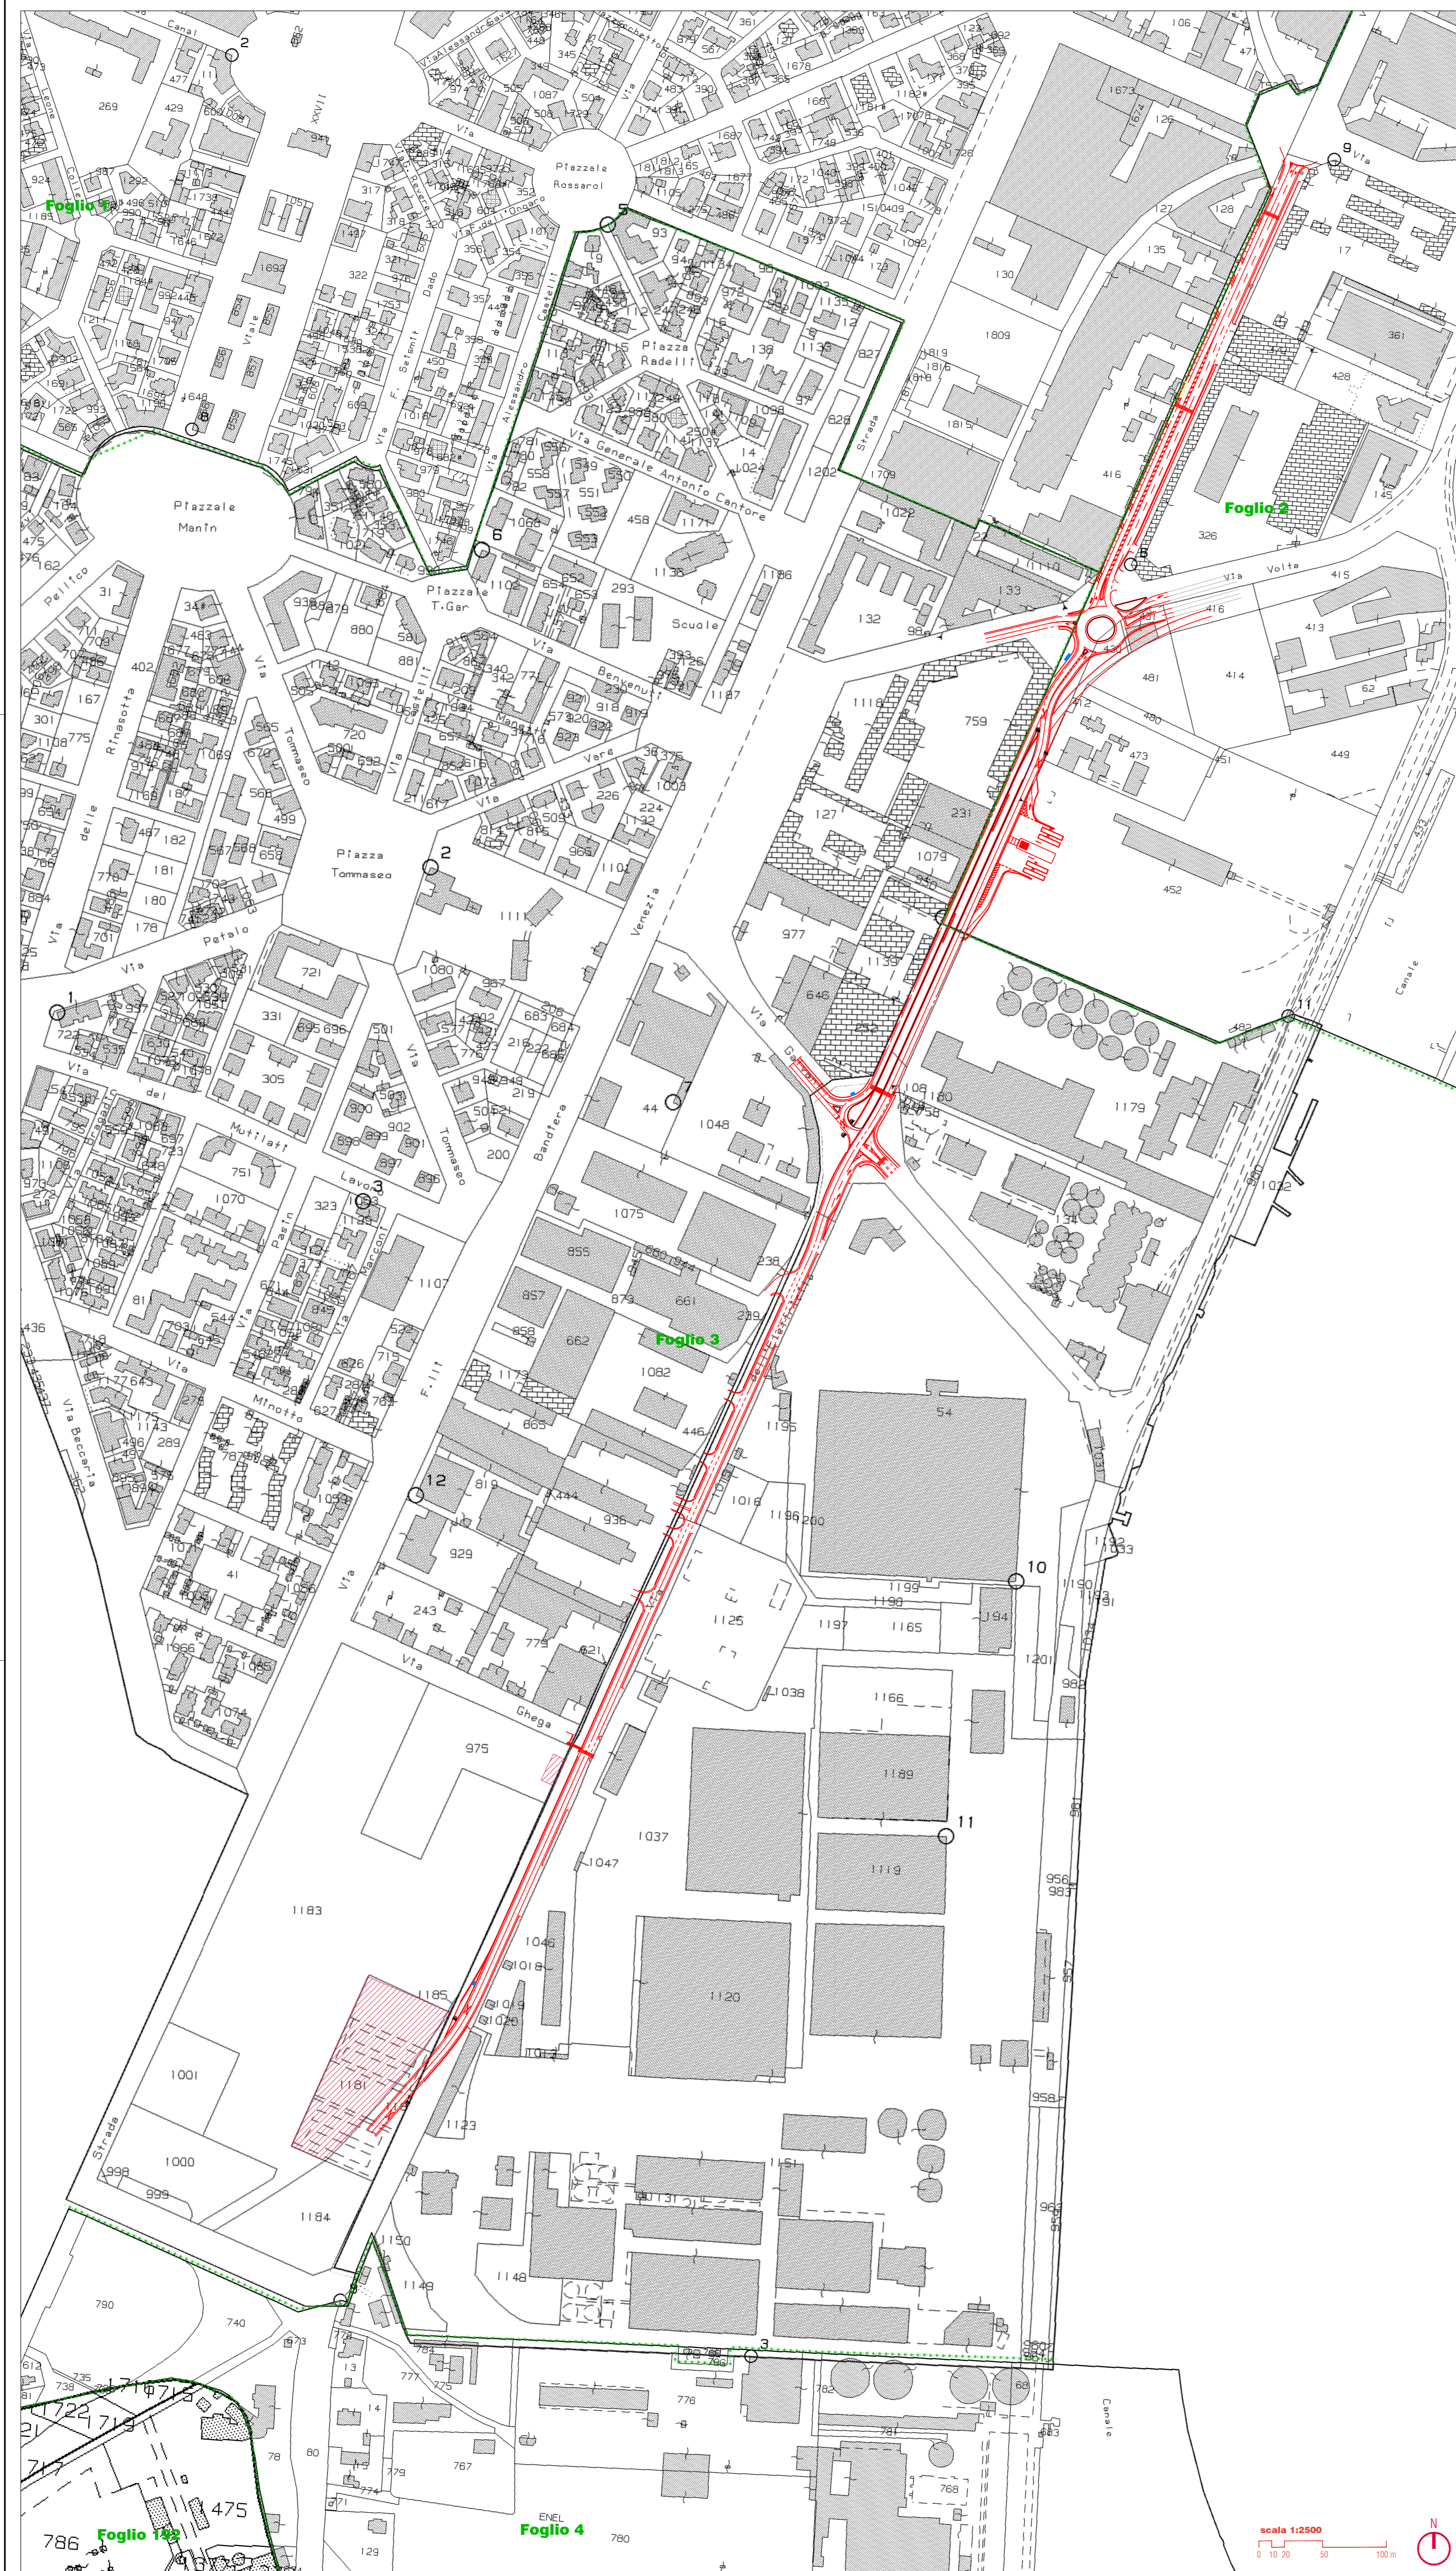

Estratto mappa catastale con aree di esproprio

Foglio 1-3 comune di Venezia - scala 1:1.000

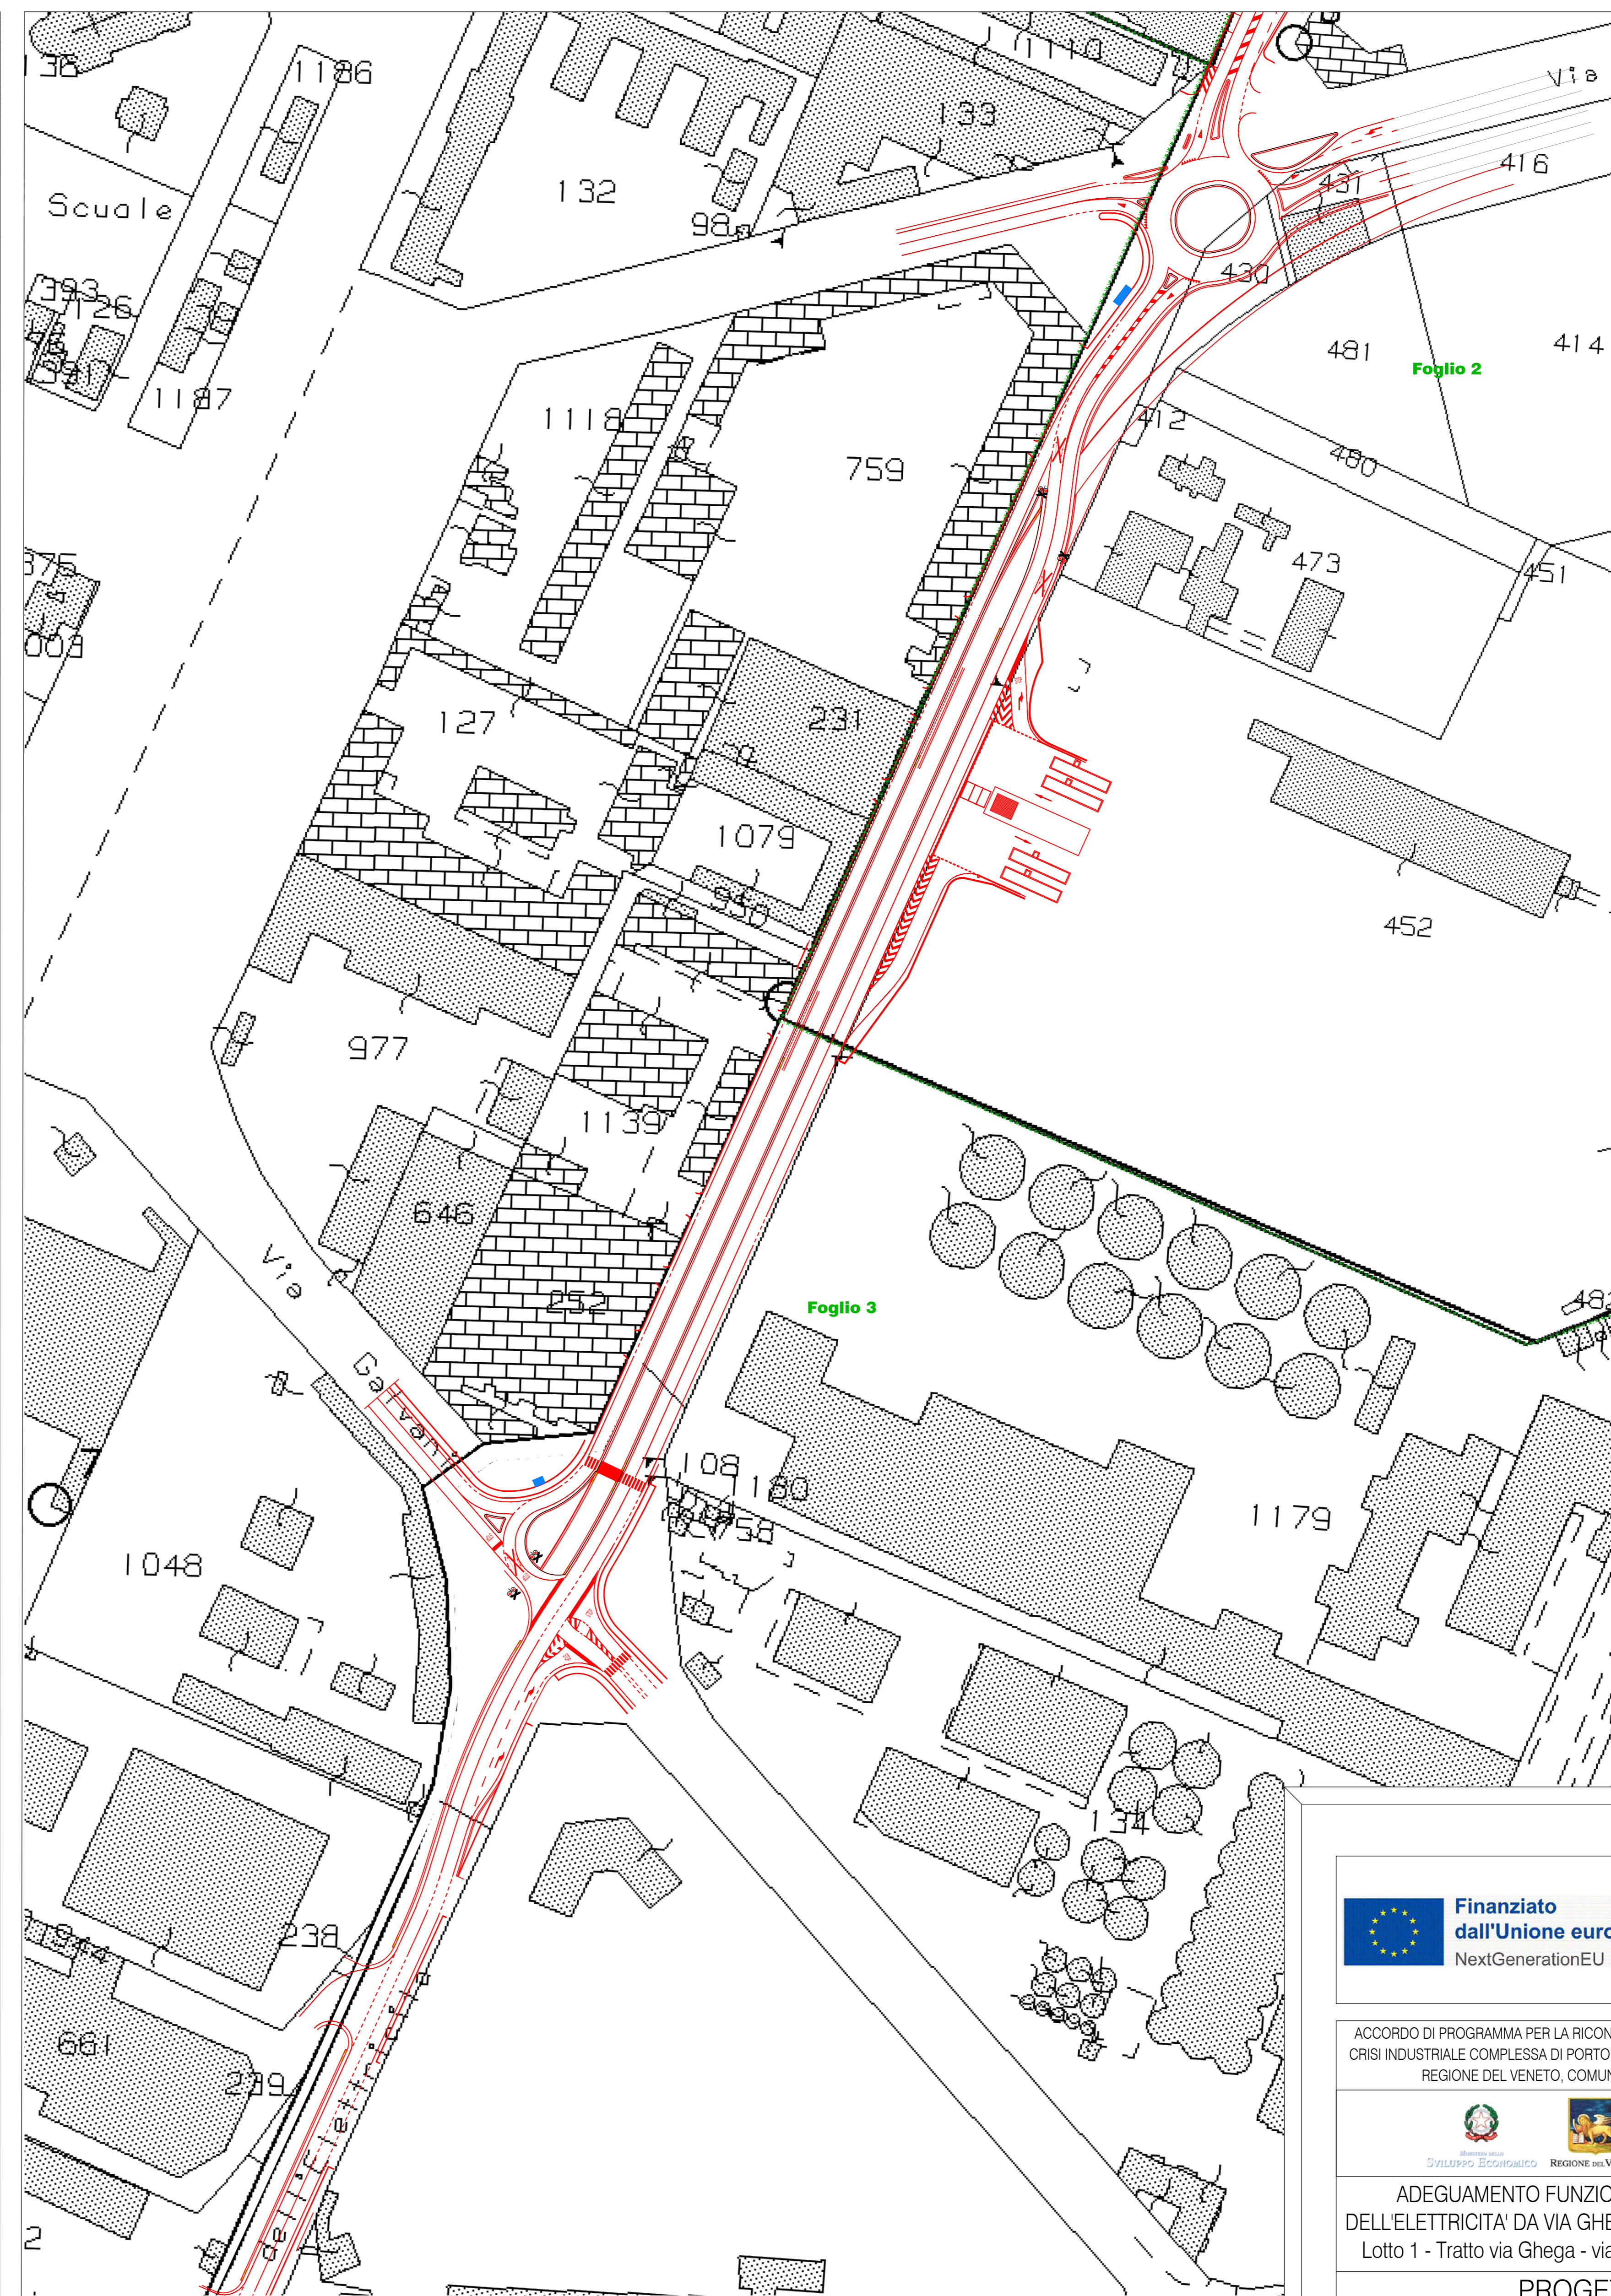

Legenda

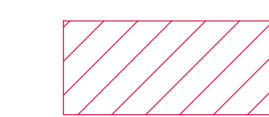
 Area di occupazione temporanea ad uso stoccaggio di cantiere

Fig.	Mapp.	Intestatario	Ubicazione	Superficie occupazione (mq)	Valore unitario d'indennizzo (€/mq)	tempo di occupazione (gg)	Importo complessivo d'indennizzo
3	1181	INTERPORTO RIVERS VENEZIA S.R.L. con sede in VENEZIA (VE) c.f. 0431520027	Proprietà 1/1 VIA FRATELLI BANDIERA	7.594,00	100,56 €	730	73.408,97 €
3	975	SONORA Srl con sede in MIRANO (VE) c.f. 01640870224	Proprietà 1/1 VIA FRATELLI BANDIERA	250,00	3,31 €	180	595,89 €
SOMMANO							74.004,86 €



Finanziato dall'Unione europea
NextGenerationEU



Autorità di Sistema Portuale del Mar Adriatico Settentrionale
Port di Venezia-Crieglaz

ACCORDO DI PROGRAMMA PER LA RICONVERSIONE E RIQUALIFICAZIONE INDUSTRIALE DELL'AREA DI CRISI INDUSTRIALE COMPLESSA DI PORTO MARGHERA TRA MINISTERO DELLO SVILUPPO ECONOMICO, REGIONE DEL VENETO, COMUNE DI VENEZIA, AUTORITÀ PORTUALE DI VENEZIA






ADEGUAMENTO FUNZIONALE E MESSA IN SICUREZZA DI VIA DELL'ELETTRICITA' DA VIA GHEGA AL RACCORDO CON INNESTO SU A57
Lotto 1 - Tratto via Ghega - via delle Macchine - CUP: F74E15000800001

PROGETTO ESECUTIVO

TITOLO TAVOLA
Planimetria su estratti mappa catastale

IL REFERENTE AIASP MAS
geom. Andrea Centenaro

IL RESPONSABILE DELL'AREA PROGETTI
ing. Giovanni Terranova

IL PROGETTISTA
sinergo
sinergo Spa
via Ca' Sagredo, 192
30135, Venezia di Montebelluna - Venezia, Italia
T+39 041 2642511 F+39 041 2642488
www.sinergo.com - info@sinergo.com

progettista responsabile e integrazioni specialistiche arch. Alberto Muffaro
progettista infrastrutture ing. Stefano Maffioletti
ing. geologo
Dot. Daniele Lucchini
INGENIERI ASSOCIATI SRL
via Venezia, 10 - 30135 Montebelluna (TV) - Italia
Progettazione idraulica, impiantistica e sottoservizi
ing. Alberto Giovanni

IL DIRETTORE TECNICO E RESPONSABILE UNICO DEL PROCEDIMENTO AIASP MAS
ing. Giovanni Terranova

rev.	data	descrizione	redatto	controllato	approvato
0	24/02/2023	Prova stampa	S.M.	A.M.	G.T.
1	1/04/2023	Emenda post-verifica	S.M.	A.M.	G.T.
2	2/04/2023	Emenda post-verifica	S.M.	A.M.	G.T.
3					
4					
5					
6					
7					
8					

CODICE PROGETTO
90386

CODICE ELABORATO
103

SCALA
1:2500 1:1000