PORTO COMMERCIALE DI VENEZIA SEZIONE DI MARGHERA MOLO B

TERMINAL RINFUSE VENEZIA S.P.A.
STATO ATTUALE
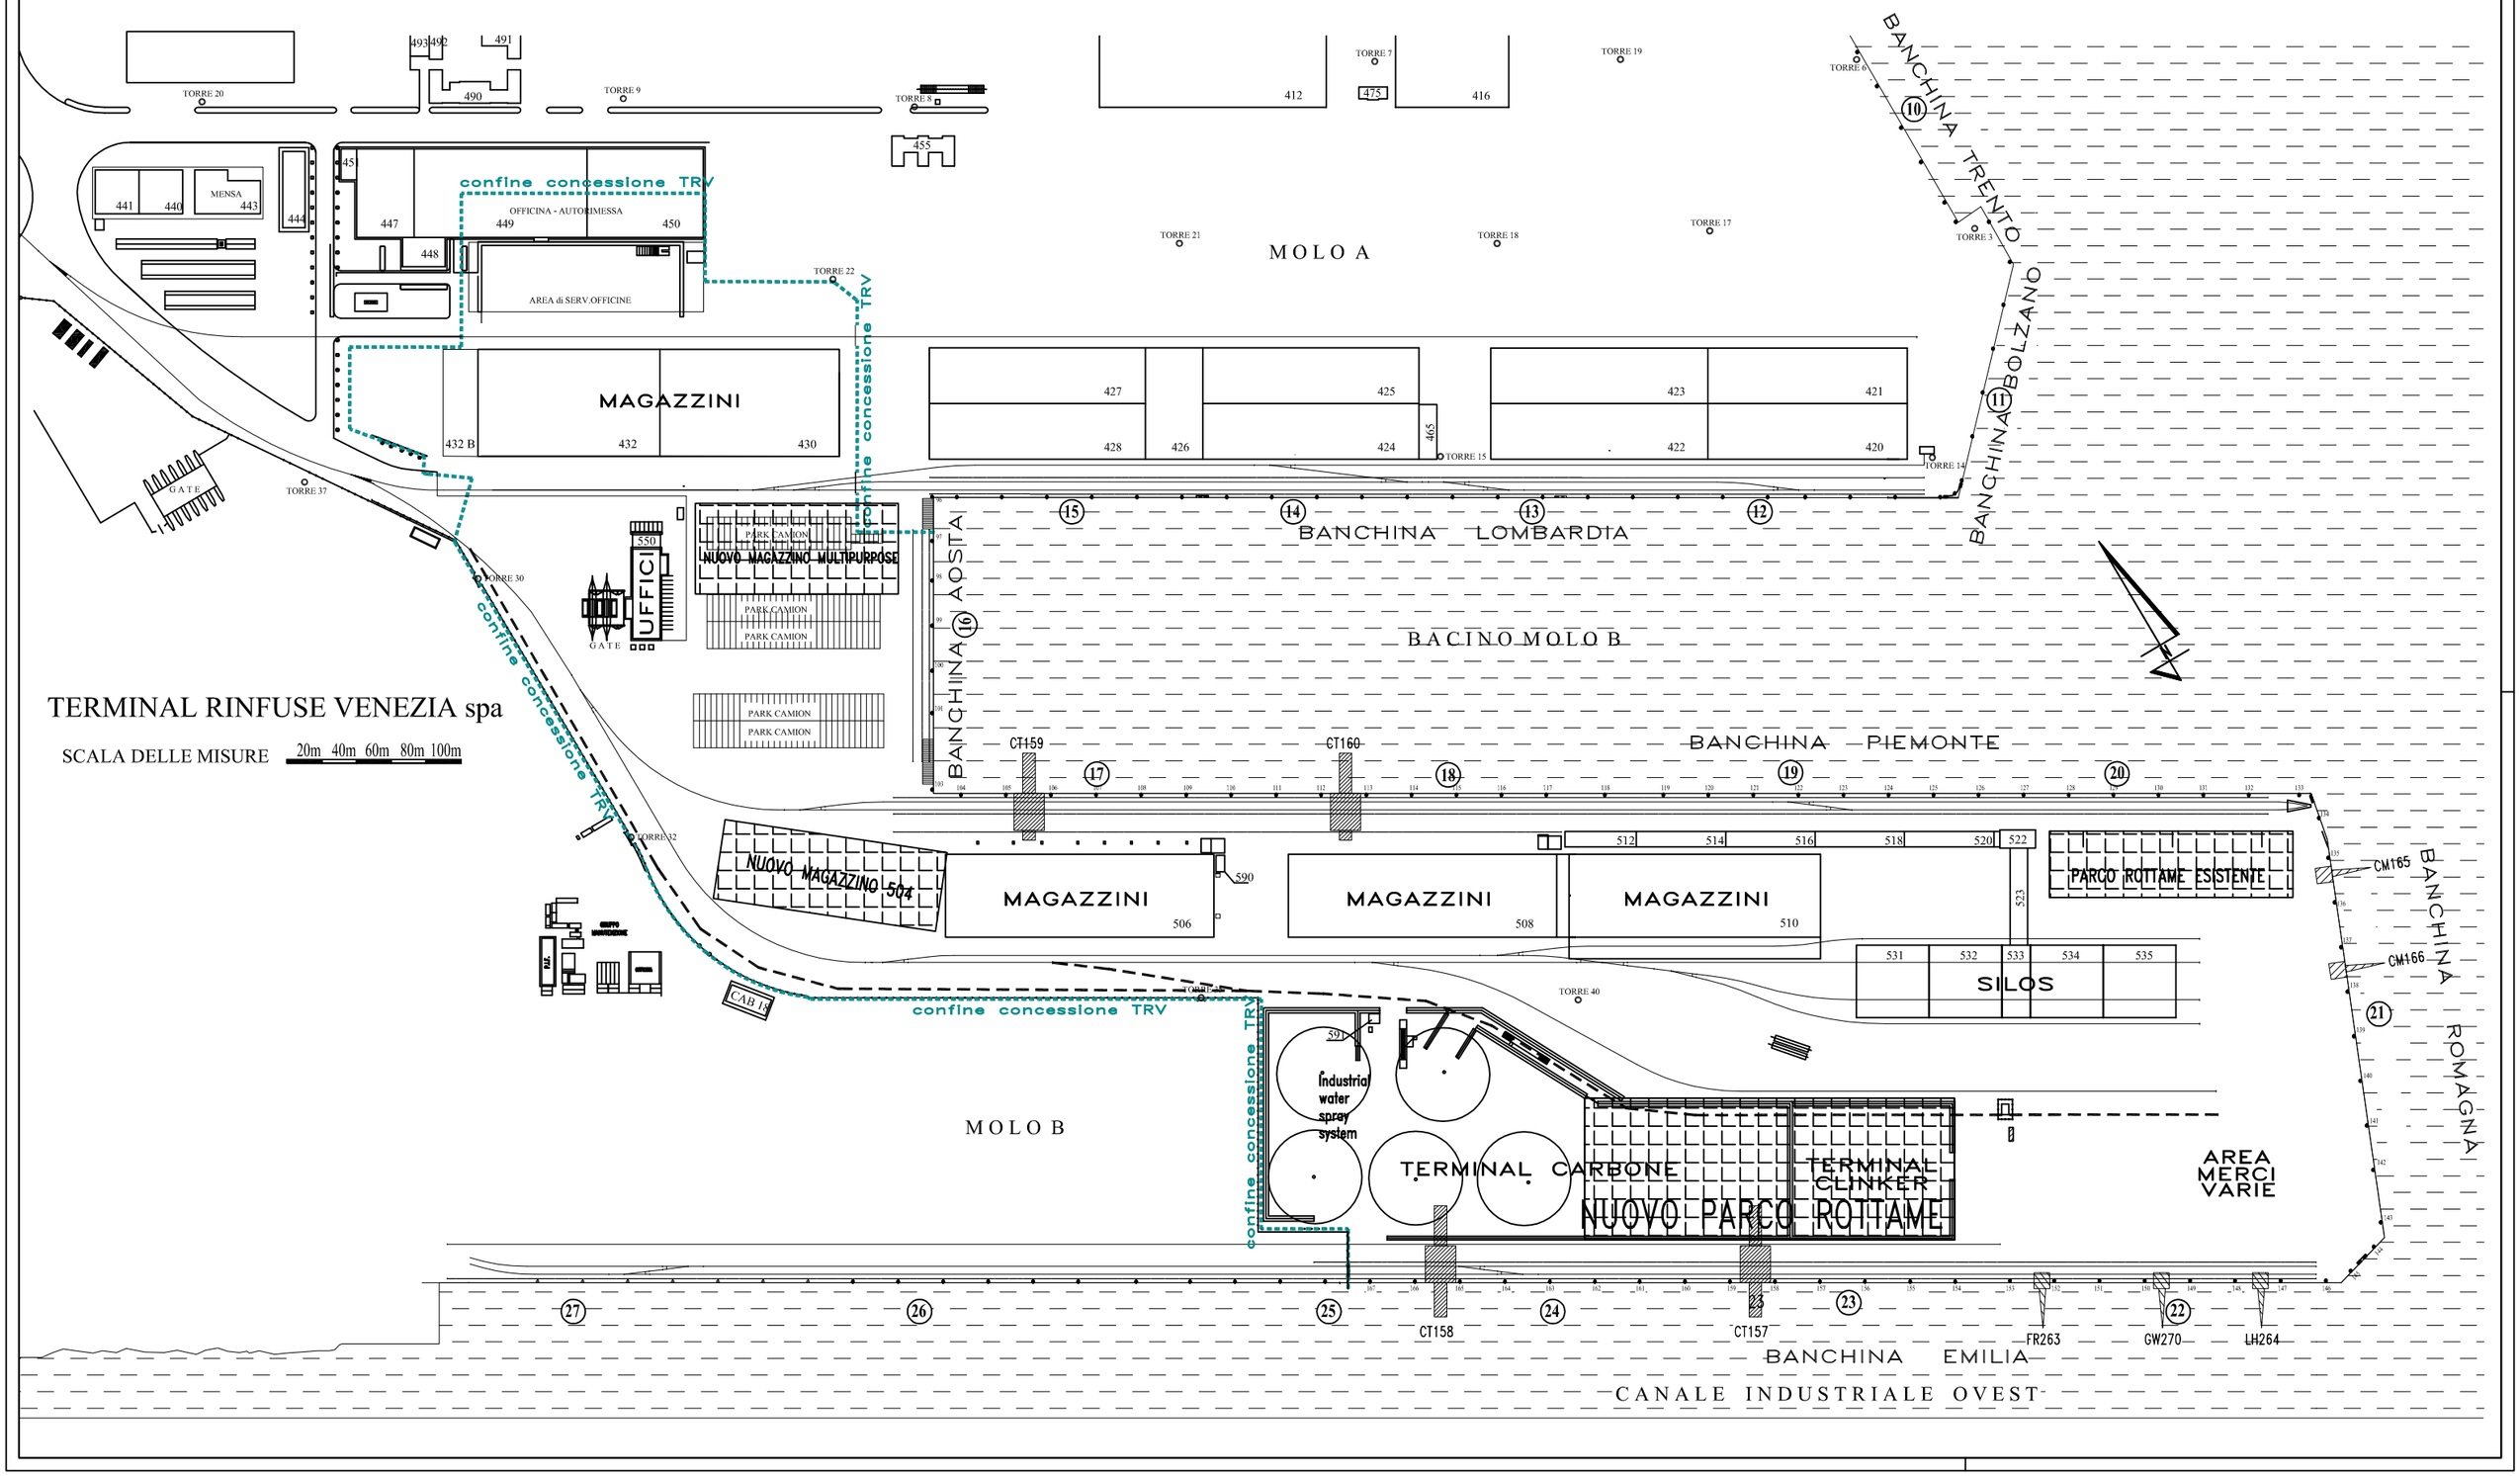
COORDINATO | L'ING. | AGGIORNATO | DATA GIUGNO 2022 | AREA | SCALA 1:1000 | DIS.N.