



PLANIMETRIA DI DETTAGLIO DELLE NUOVE OPERE IN BANCHINA
SCALA 1:500

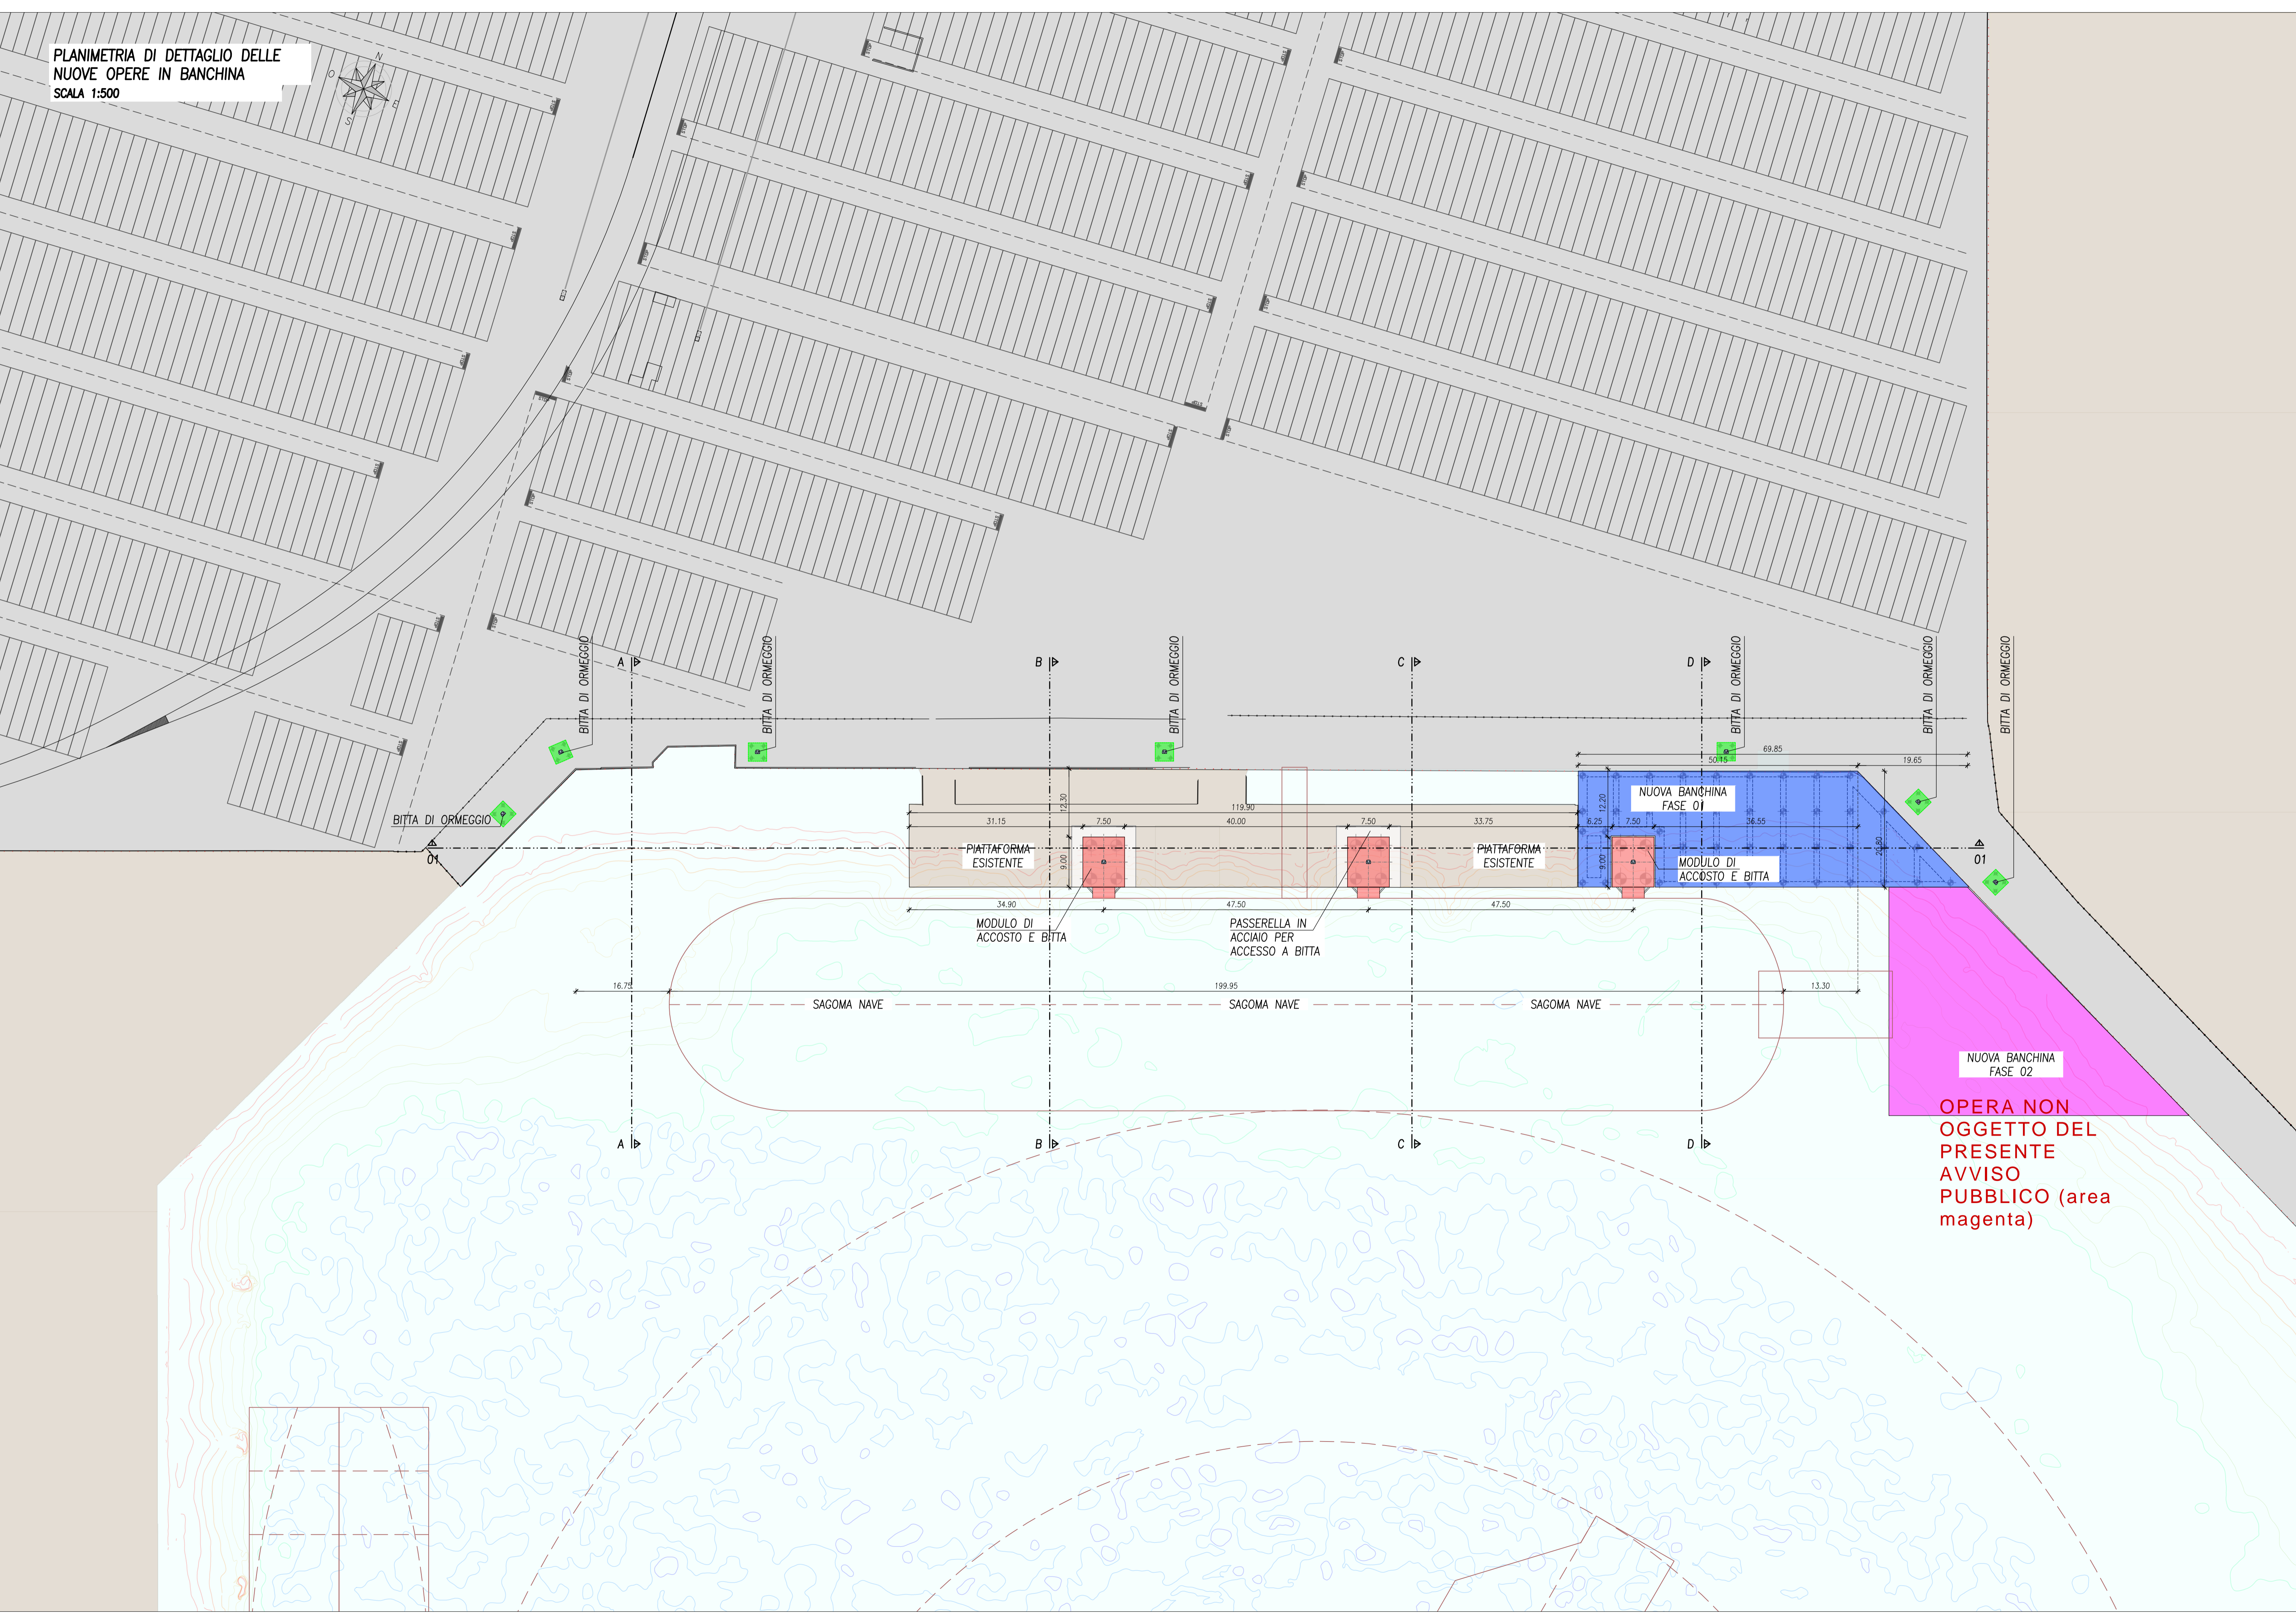

REGIONE VENETO
PROVINCIA DI VENEZIA
COMUNE DI VENEZIA

AREA EX SIRMA - REALIZZAZIONE OPERE E INFRASTRUTTURE BANCHINA DI ATTRACCO CANALE INDUSTRIALE SUD DI PORTO MARGHERA

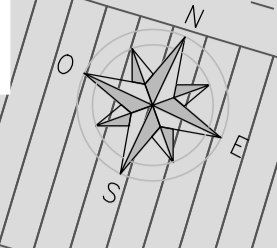

PROGETTO

COMMITTENTE

Vezzani VEZZANI S.p.a.
Piazza Nervi, 1
15076 Ovada AL

PROGETTO

ING. ISACCO SCOMPARIN
T14 ASSOCIATI
VIA TERRAGLIO, 14 - 31022 PREGANZIOL (TV)
TEL: 0422.1782715 - FAX: 0422-1782597
MAIL: isacco.scomparin@t14associati.com

TIMBRO E FIRMA

TITOLO

**OPERE IN BANCHINA
PLANIMETRIA CON INDIVIDUAZIONE NUOVE OPERE**

CODICE ELABORATO: 231507PDA|003 REV: 01 SCALA: -

REV. n.	DATA	MOTIVO DELLA EMISSIONE	ESEGUITO	CONTROLLATO	APPROVATO
00	03/09/2024	Emissione	M.Borsato	I.Scomparin	I.Scomparin
01	20/09/2024	Revisione	M.Borsato	I.Scomparin	I.Scomparin
02					
03					

La proprietà del presente elaborato è tutelata a termini di legge. È vietata qualsiasi forma di riproduzione o di copia non autorizzata.