



PLANIMETRIA FASE 2

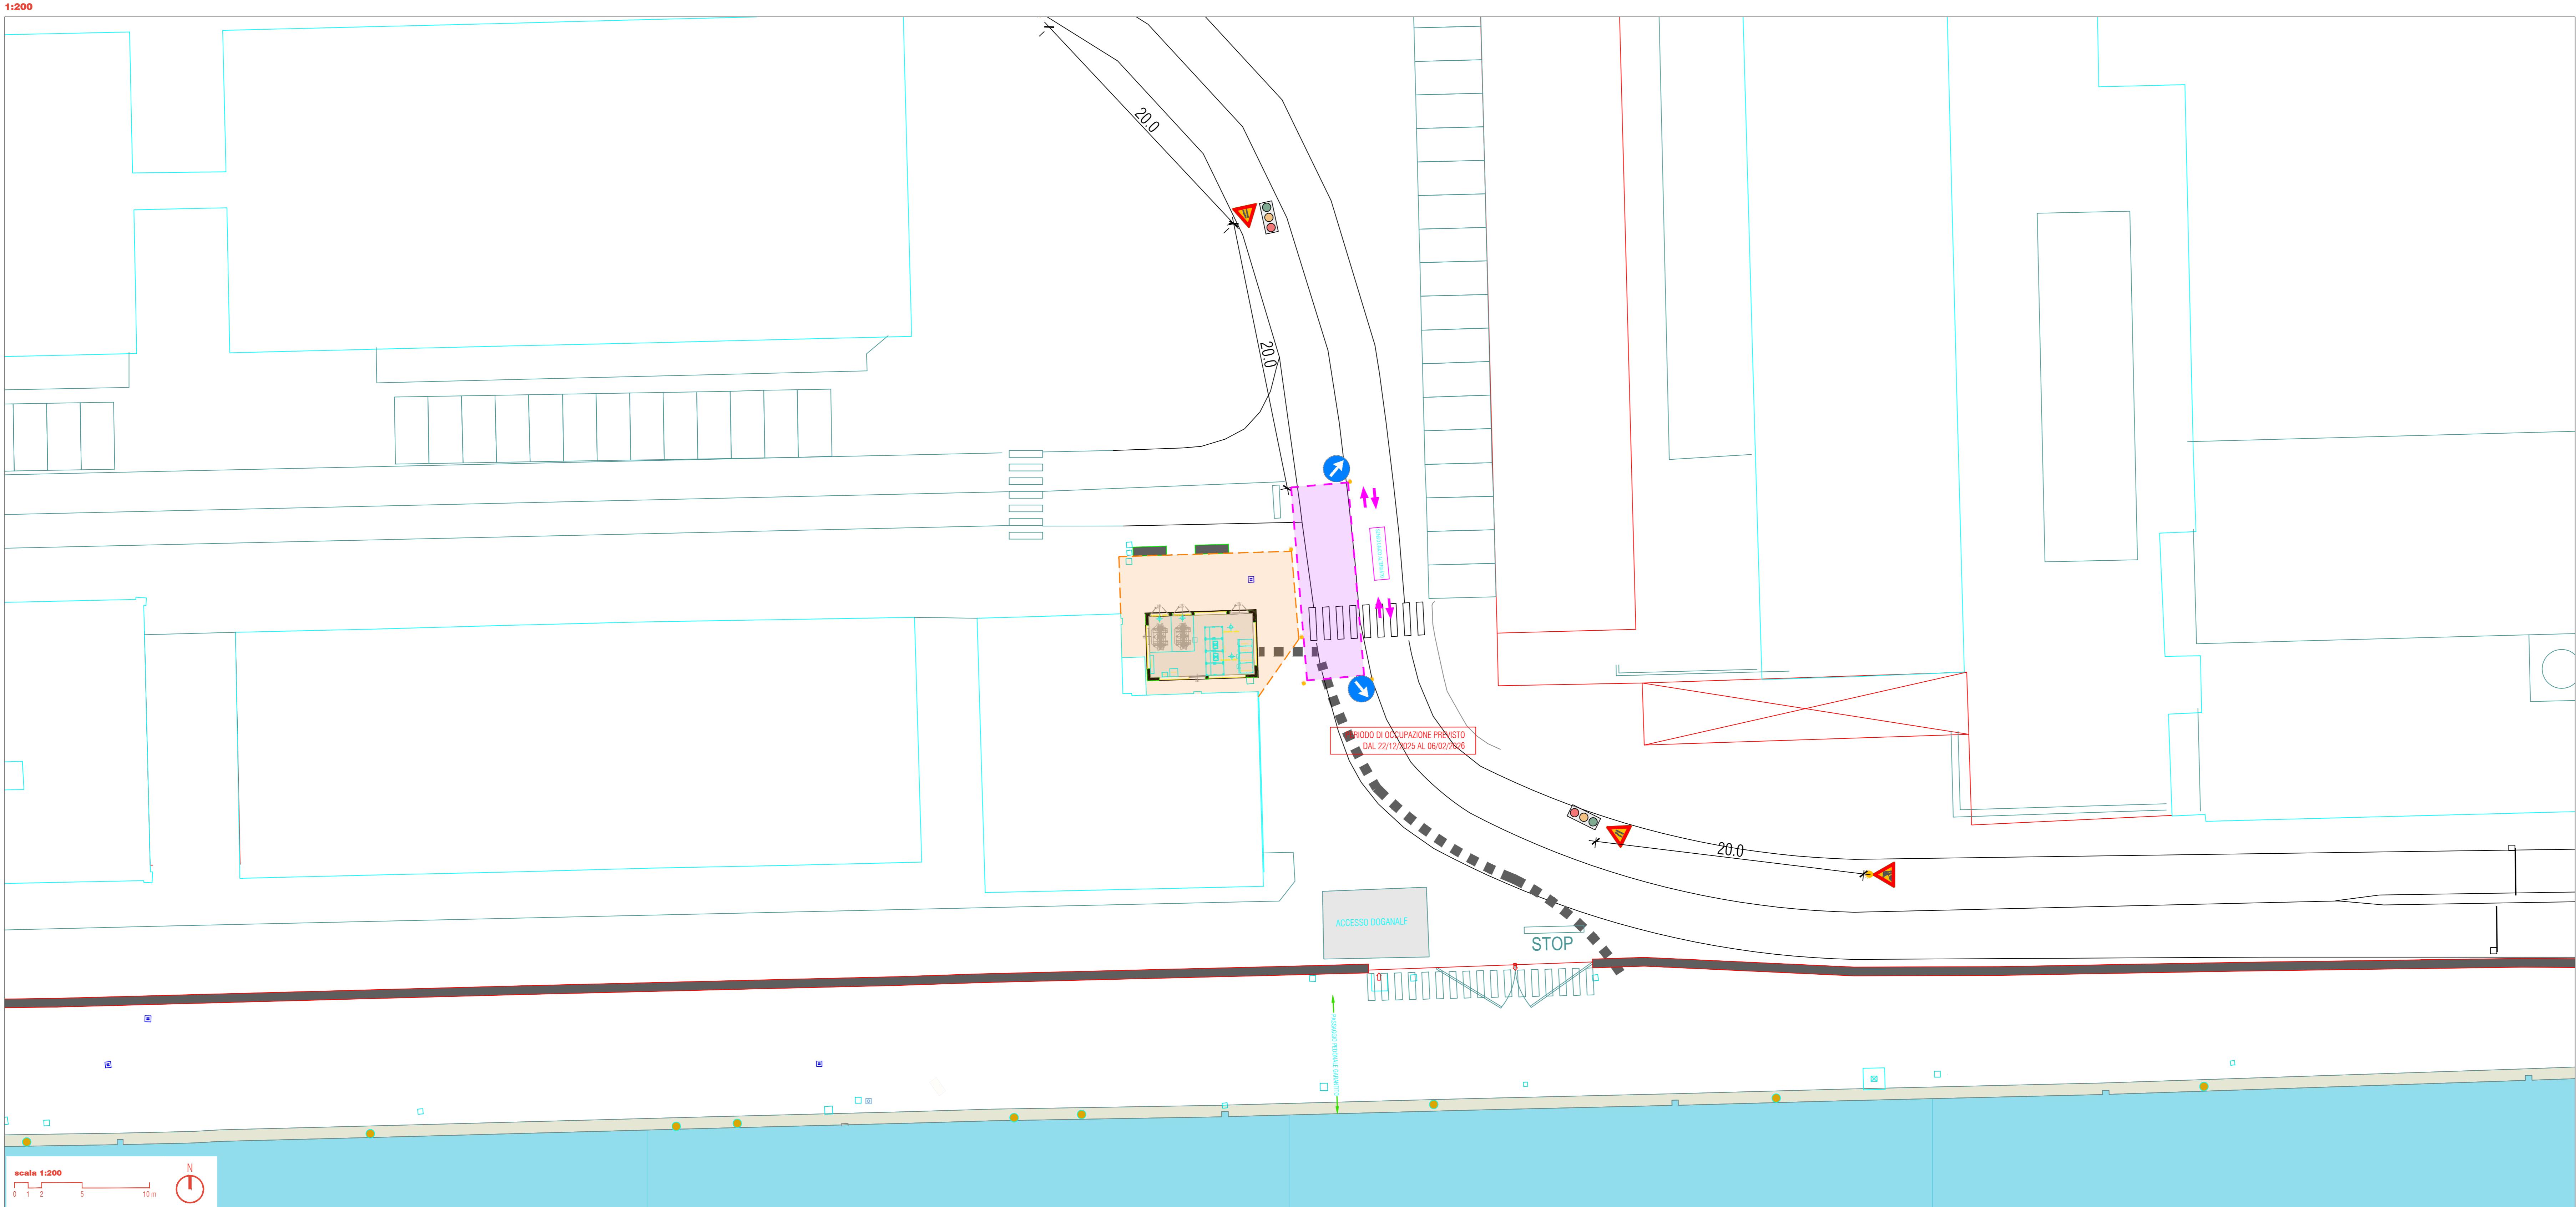

Legenda

█	REINIZIAZIONE DOGANALE ESISTENTE
█	Area di cantiere con occupazione per tutta la durata della relativa fase
█	REINIZIAZIONE DI CANTIERE
█	Area di cantiere con occupazione temporanea durante la relativa fase
█	Area di cantiere con occupazione temporanea durante la relativa fase
█	LAMPEGGIANTI
----	SCAVO
█	CONI SEGNALATORI
█	SENSO UNICO ALTERNATO
█	IMPIANTO SEMAFORICO DI CANTIERE
N.B.	
1) Concordare tempistiche e modalità di esecuzione per gli interventi su aree temporanee (attraversamenti) in fase di realizzativa con l'ente gestore dei servizi terminali	
2) Gli orari per lo spostamento ed il riconcilioamento della reinizzazione doganale nelle fasi interessate non sono compresi nell'importo delle opere in appalto	

Ortofoto - Individuazione area fase 2 (Fuori scala)

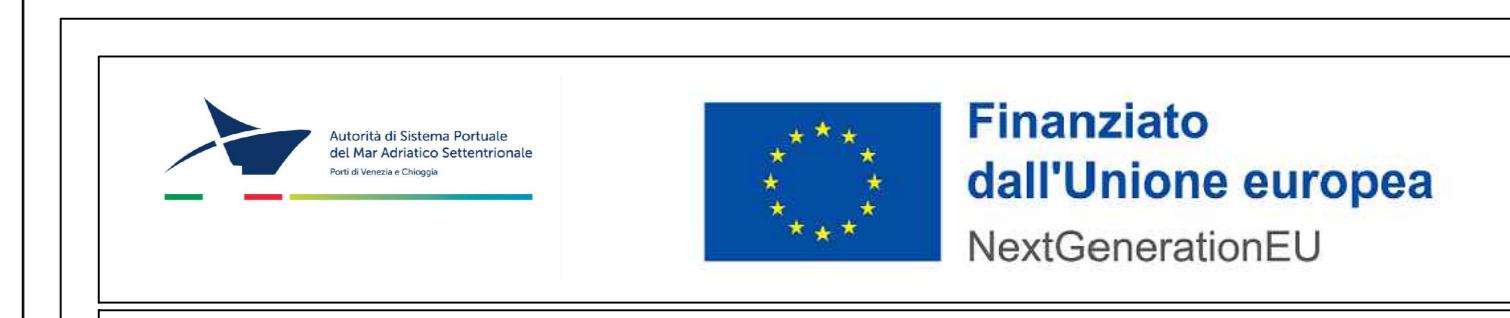

PROGETTO ESECUTIVO

TITOLO ELABORATO

Accantieramento - Planimetria fase 2

APPALTORE	Consortio Innova Società Cooperativa Via G. Papini, 18 35042 Maserada (UD)	FIRMA	Ing. F. Bittante Consortio Innova
CONSORZIATE GEOSTRUTTICHI	Radar srl Viale della Navetta, numero 113 35042 Maserada (UD)		
	Veronesi Impianti S.p.a. Via A. Volta, 20 35042 Este (PD)		
PROGETTISTA, INTEGRATORI, PRESTAZIONI SPECIALISTICHE E DELLE OPERE STRUTTURALI E GEOTECNICHE	Sinergo SpA		
COORDINATORE PER LA SICUREZZA IN FASE DI PROGETTAZIONE	Ing. S. Muffato Sinergo SpA		
RUP e Direttore Tecnico	Ing. G. Terranova Sinergo SpA		
REFERENTI ASPMAS	Ing. D. de Angeli / Ing. A. Runiola		
revisione	data	descrizione	redatto
00	Nov-2024	Prima emissione	M.Fattore
01	gen-2025	Revisione per validazione	M.Fattore
			E.Fassina
			S.Muffato