
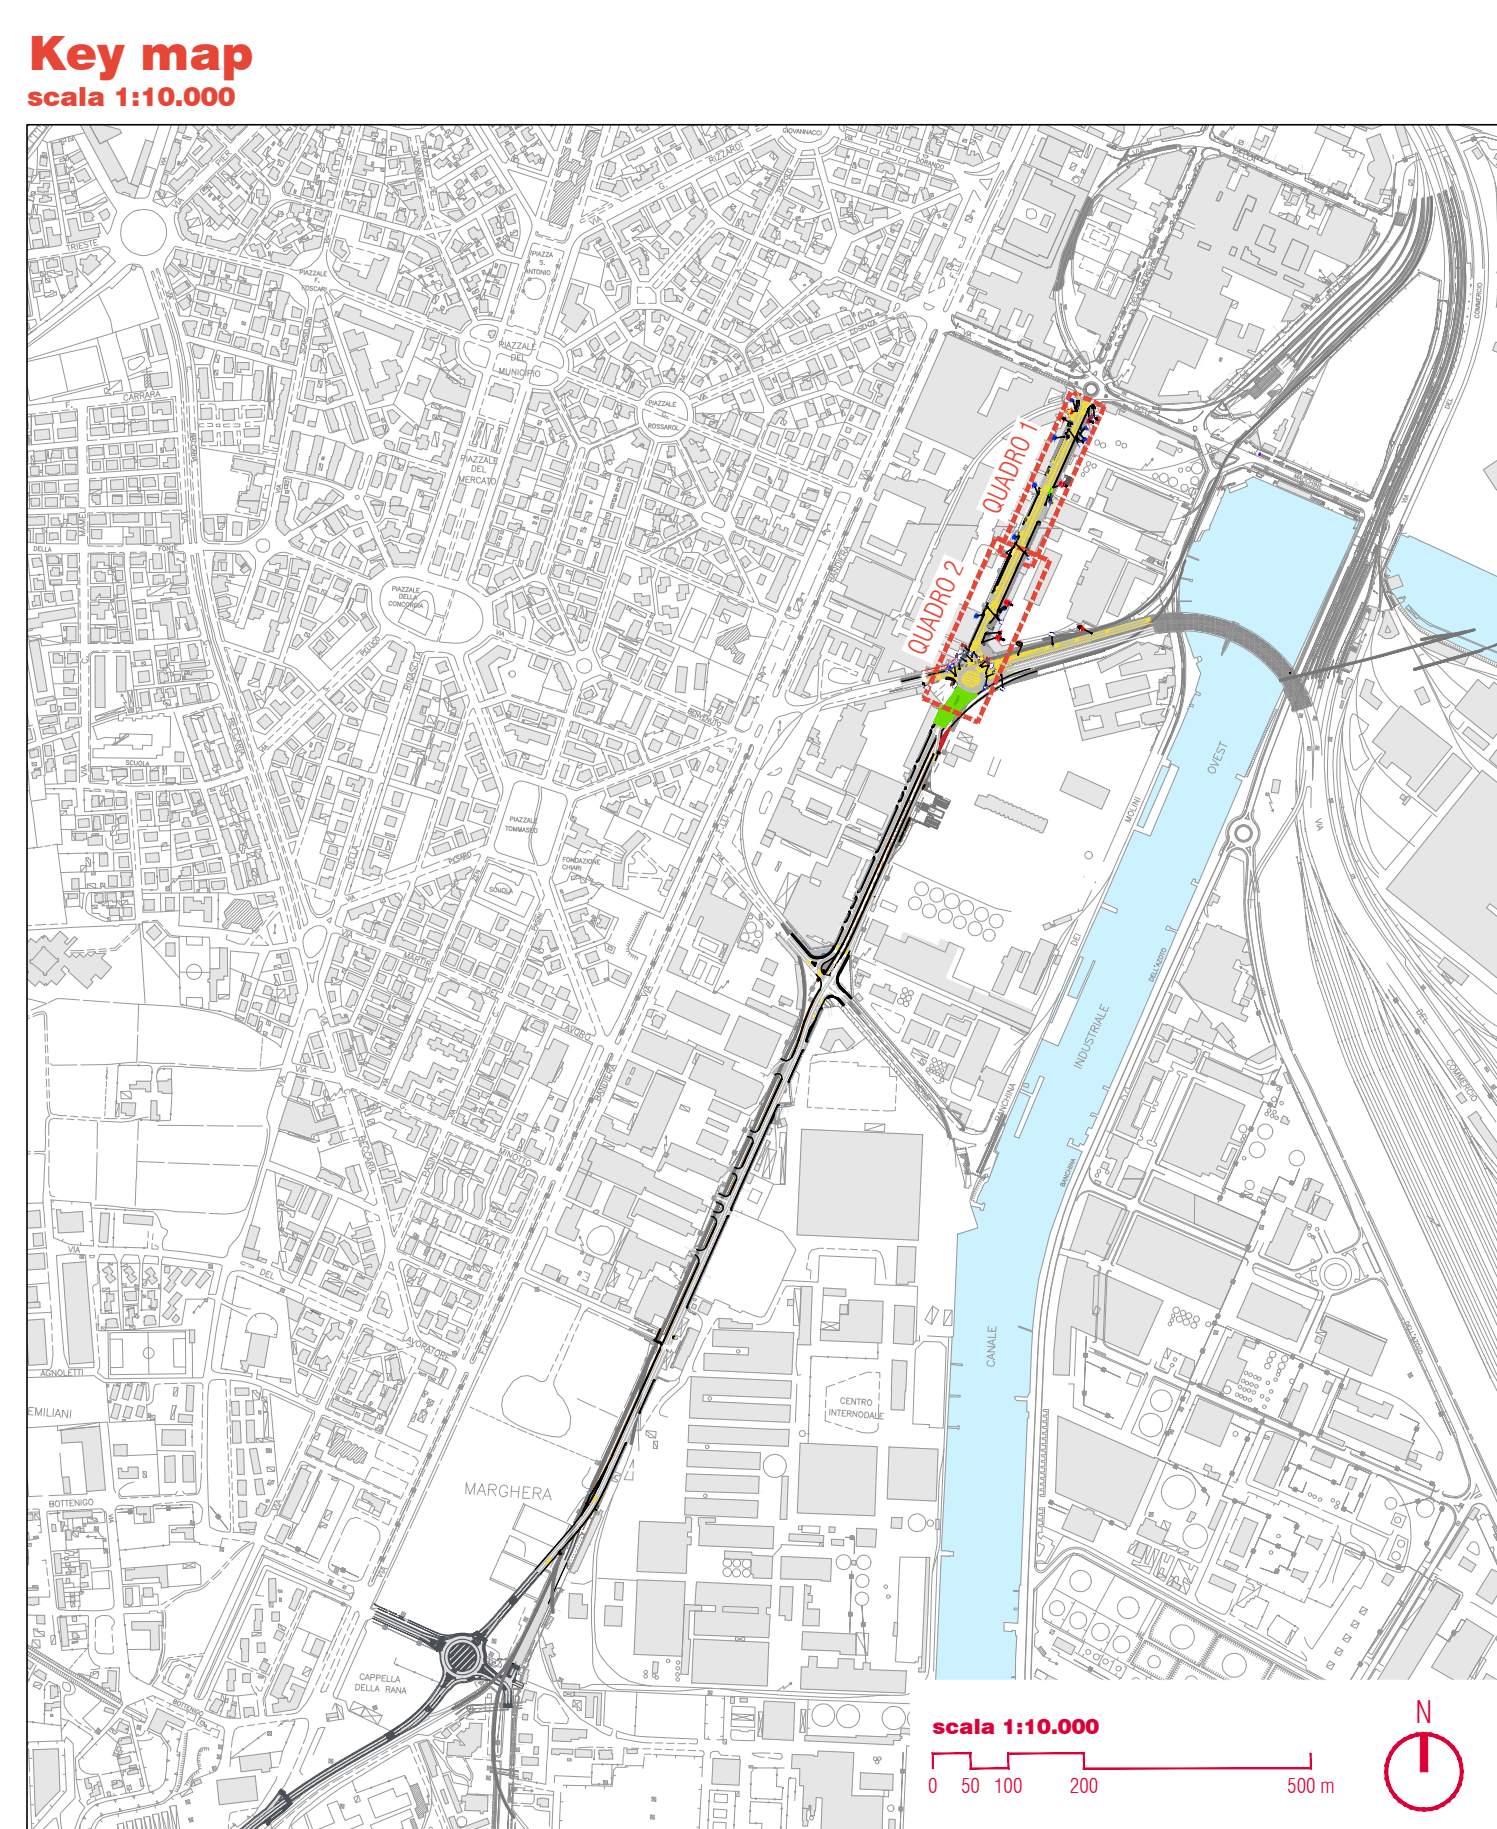
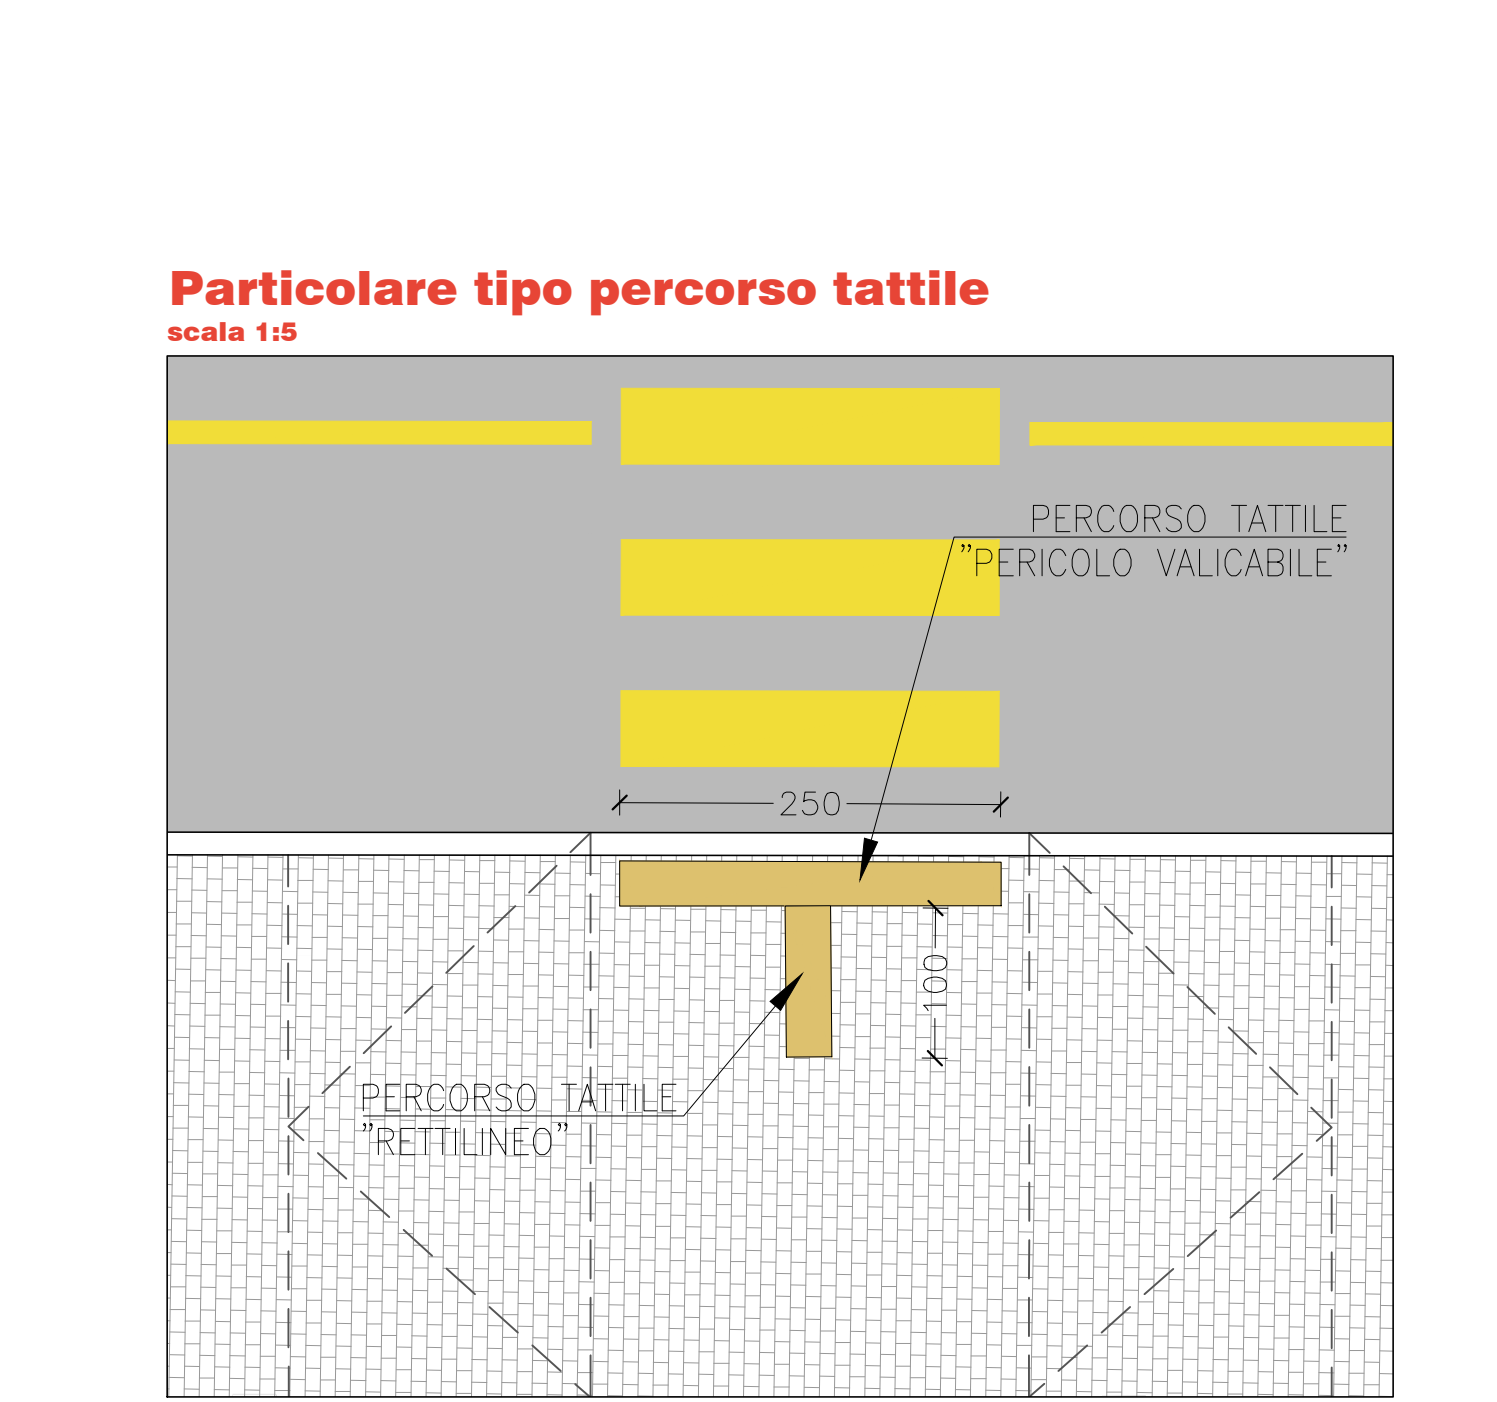
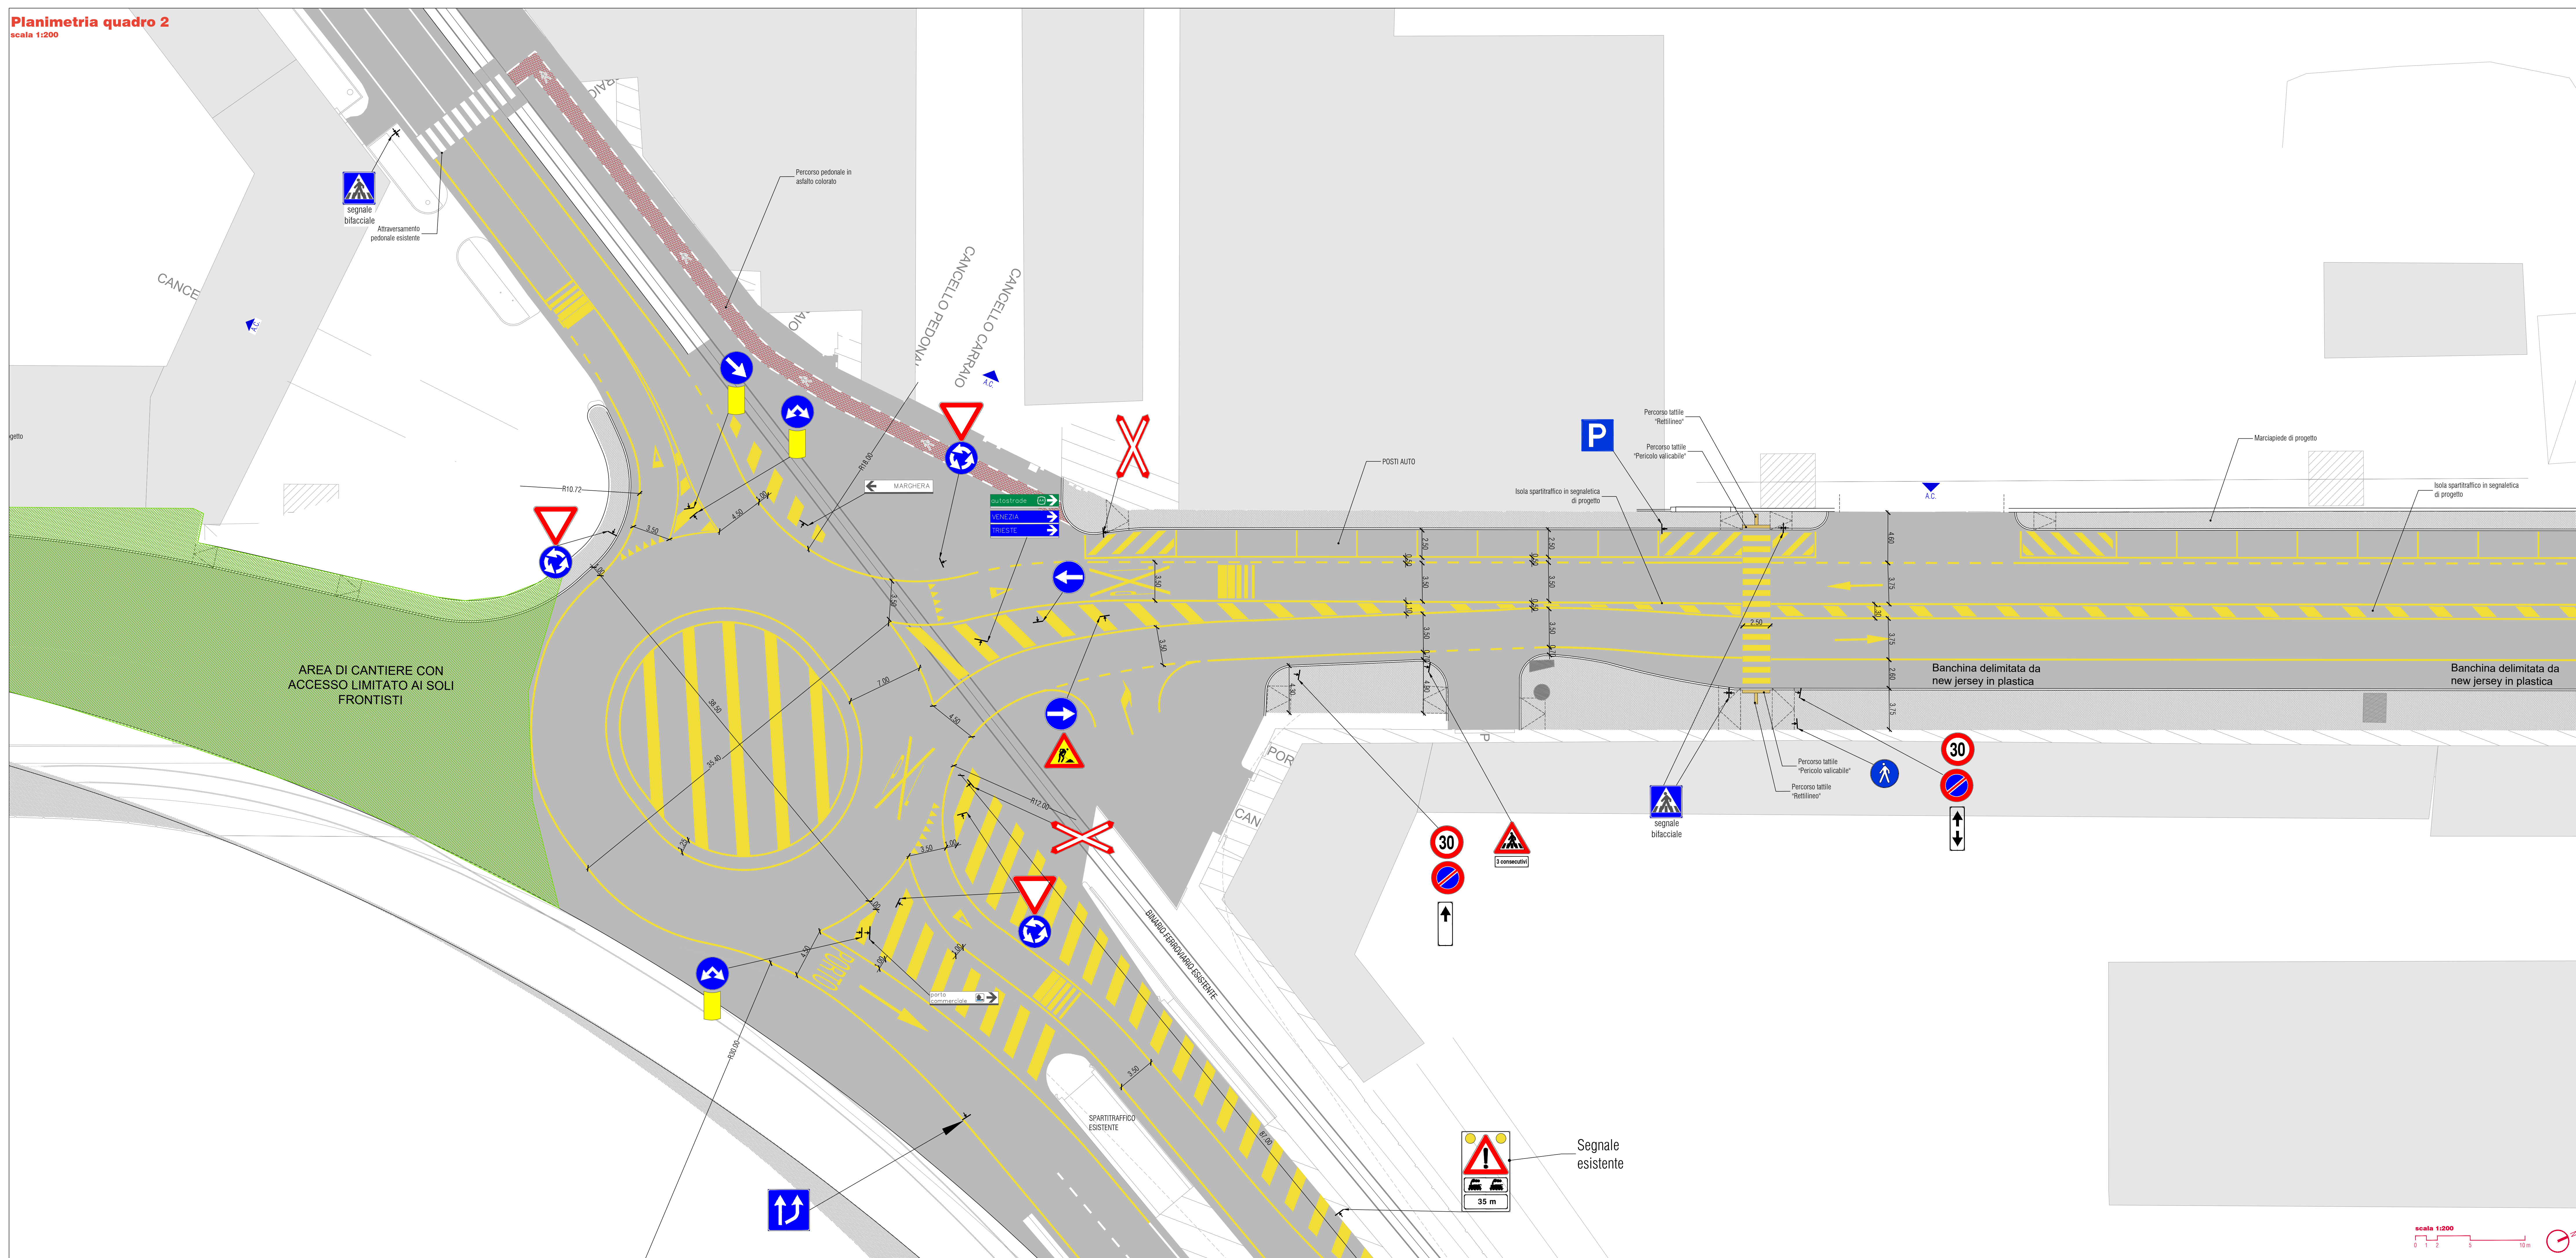
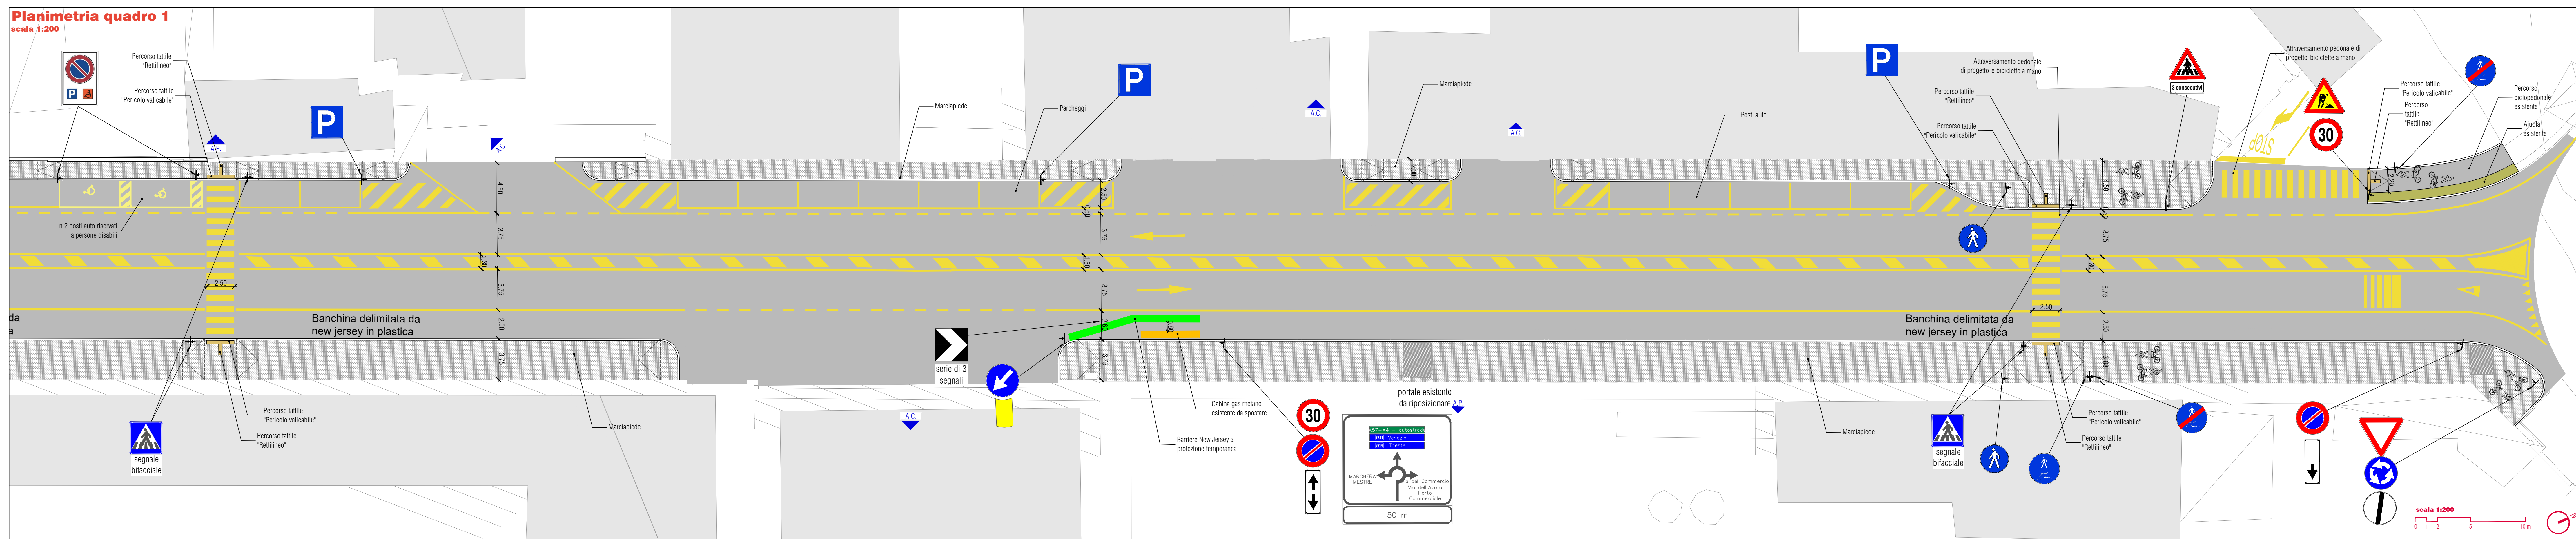


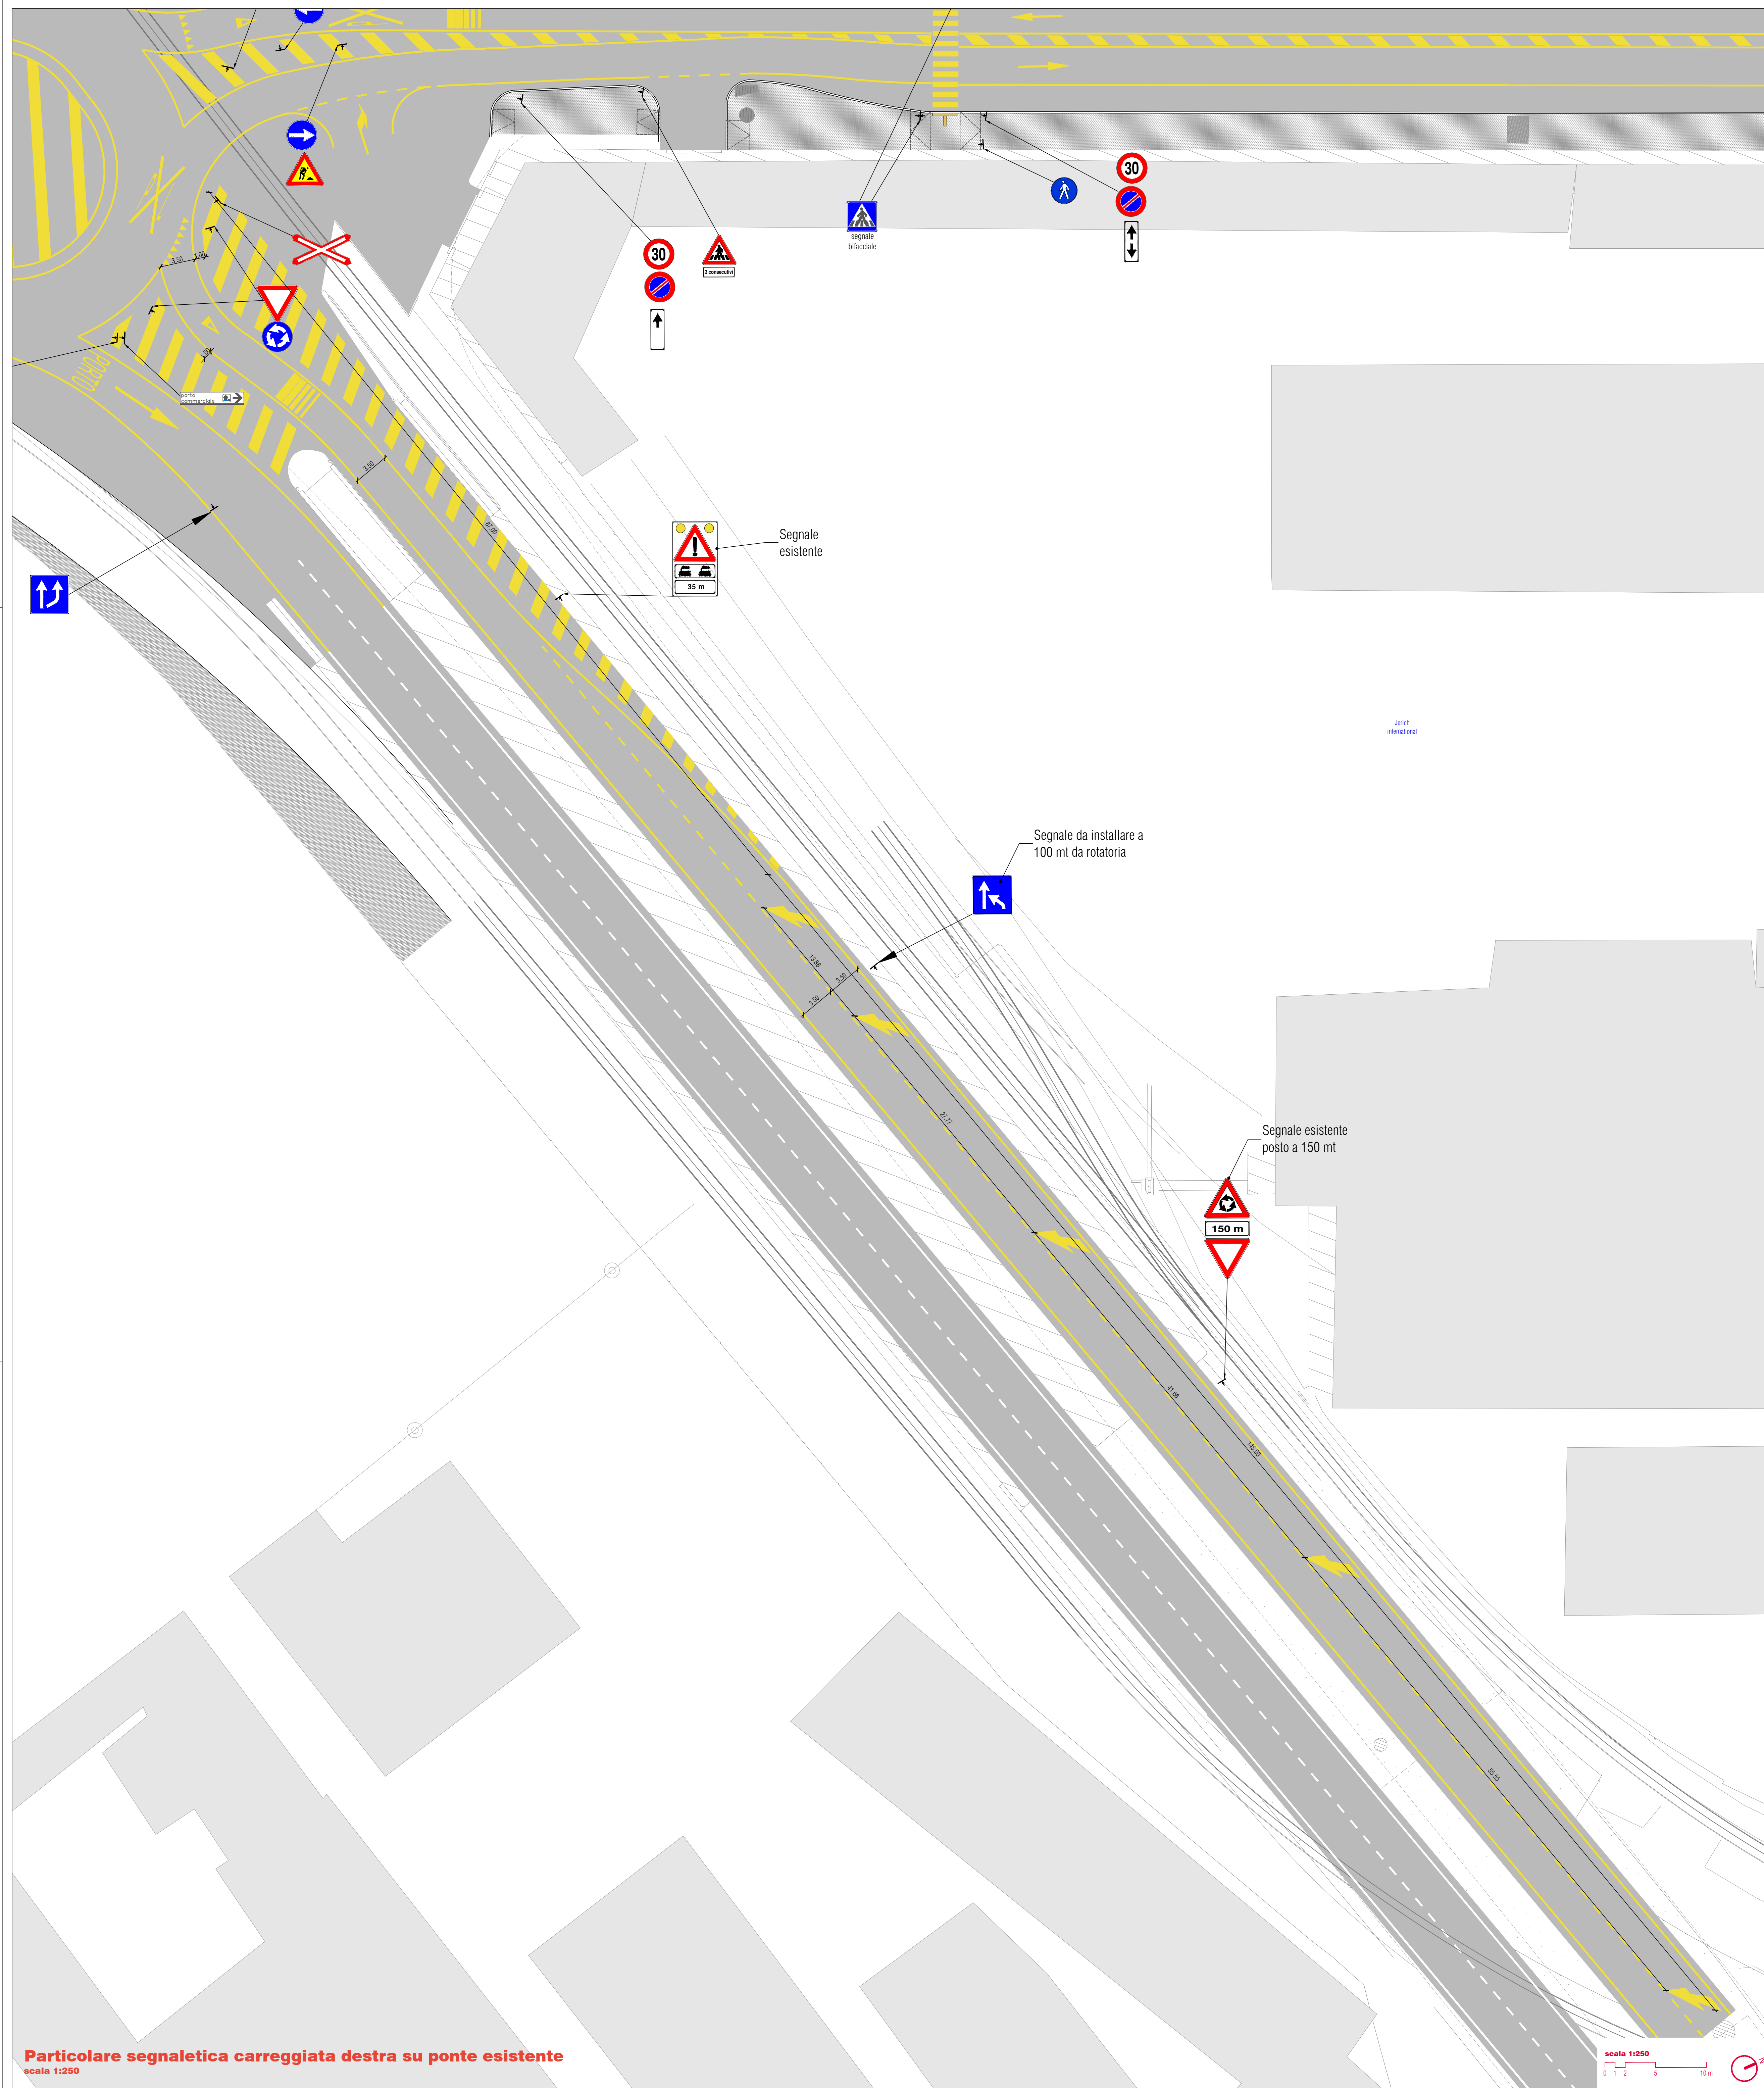

CONTRATTO D'APPALTO

Finanziato dall'Unione europea

Convenzione attuativa tra l'Autorità di Sistema Portuale del Mare Adriatico Settentrionale e la Sogesid S.p.A. per il supporto tecnico-specialistico funzionale all'attuazione degli interventi di efficientamento delle infrastrutture portuali, attraverso l'adeguamento ambientale e la riqualificazione delle banchine e attraverso lo sviluppo di infrastrutture stradali e ferroviarie

PERIZIA DI VARIANTE AI SENSI DELL'ART. 120 D.Lgs. 36/2023

Stato elaborato

Segnaletica provvisoria - Lotto A nord

401

Redatto da

IL DIRETTORE DEI LAVORI E CIE

Ing. Edoardo FORSI

IL RESPONSABILE DEL PROCEDIMENTO

Ing. Giovanni TERRANOVA

Cod. Commessa

VEN2201_B1

Indice

0 4 0 1 0 00

Nome file

00

Data

1 luglio 2024

Rev.

0

Descrizione modifica

Prima emissione

Verificato

Approvato

Scala

1:200 - 1:5